

ETAGE 6

APPARTEMENT

DN.04.6.2

NIVEAU

06

TYPE

3 CHAMBRES

SURFACE HABITABLE

112,58 m²

SURFACE PONDEREE

130,36 m²

SURFACE DES LOCAUX

m²

SÉJOUR

38,07

CUISINE

8,98

CHAMBRE 1

13,01

S.D.D. 1

5,37

CHAMBRE 2

12,02

CHAMBRE 3

12,02

S.D.D. 2

3,76

WC

1,21

ACCUEIL

8,50

HALL DE NUIT



4,31

TERRASSE 1

43,87

TERRASSE 2

8,74

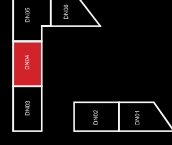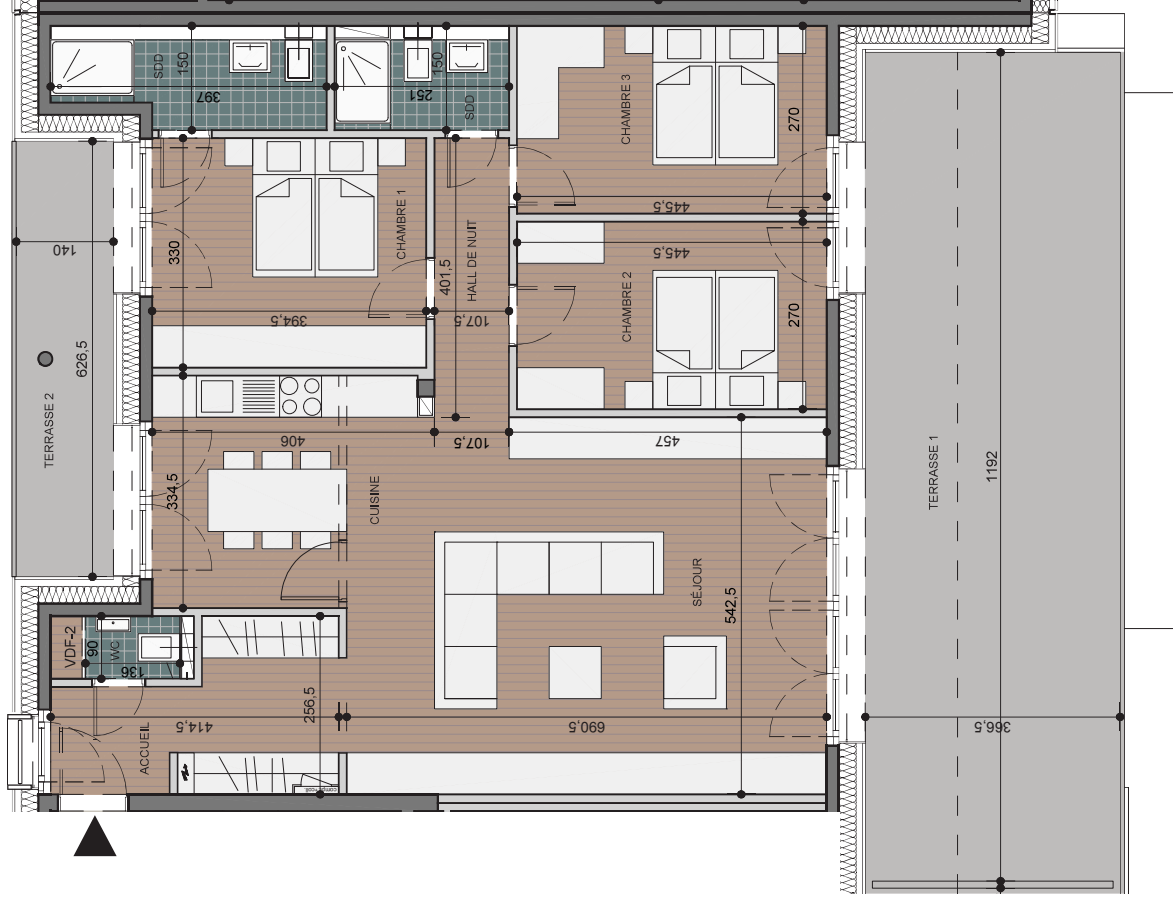

CLO
CHE
D'OR
LUXEMBOURG

ECHELLE 1/75

PLAN COMMERCIAL ILOT D NORD 04 RESIDENCE GALILEE ANDREW PHILLIPS MAI 2020

NB : Planification sous réserve de modification technique. Chaque révision annule et remplace les plans précédents. Ce plan ne peut être transmis à un tiers sans l'autorisation de l'auteur. Les surfaces affichées sont des surfaces indicatives brutes et peuvent différer par rapport aux surfaces du cadastre vertical qui seules feront foi.