

**ETAGE 6**

**APPARTEMENT**

**DN.03.6.2**

NIVEAU 06

TYPE 3 CHAMBRES

SURFACE HABITABLE 116,40 m<sup>2</sup>

SURFACE PONDEREE 129,09 m<sup>2</sup>

SURFACE DES LOCAUX m<sup>2</sup>

SÉJOUR 40,57

CUISINE 6,68

ACCEUIL 4,26

CHAMBRE 1 12,38

S.D.B 4,12

CHAMBRE 2 11,23

S.D.D. 1 2,78

CHAMBRE 3 12,06



S.D.D. 2 3,44

DRESSING 3,38

HALL DE NUIT 5,32

TERRASSE 35,62

RGT 2,88

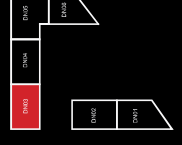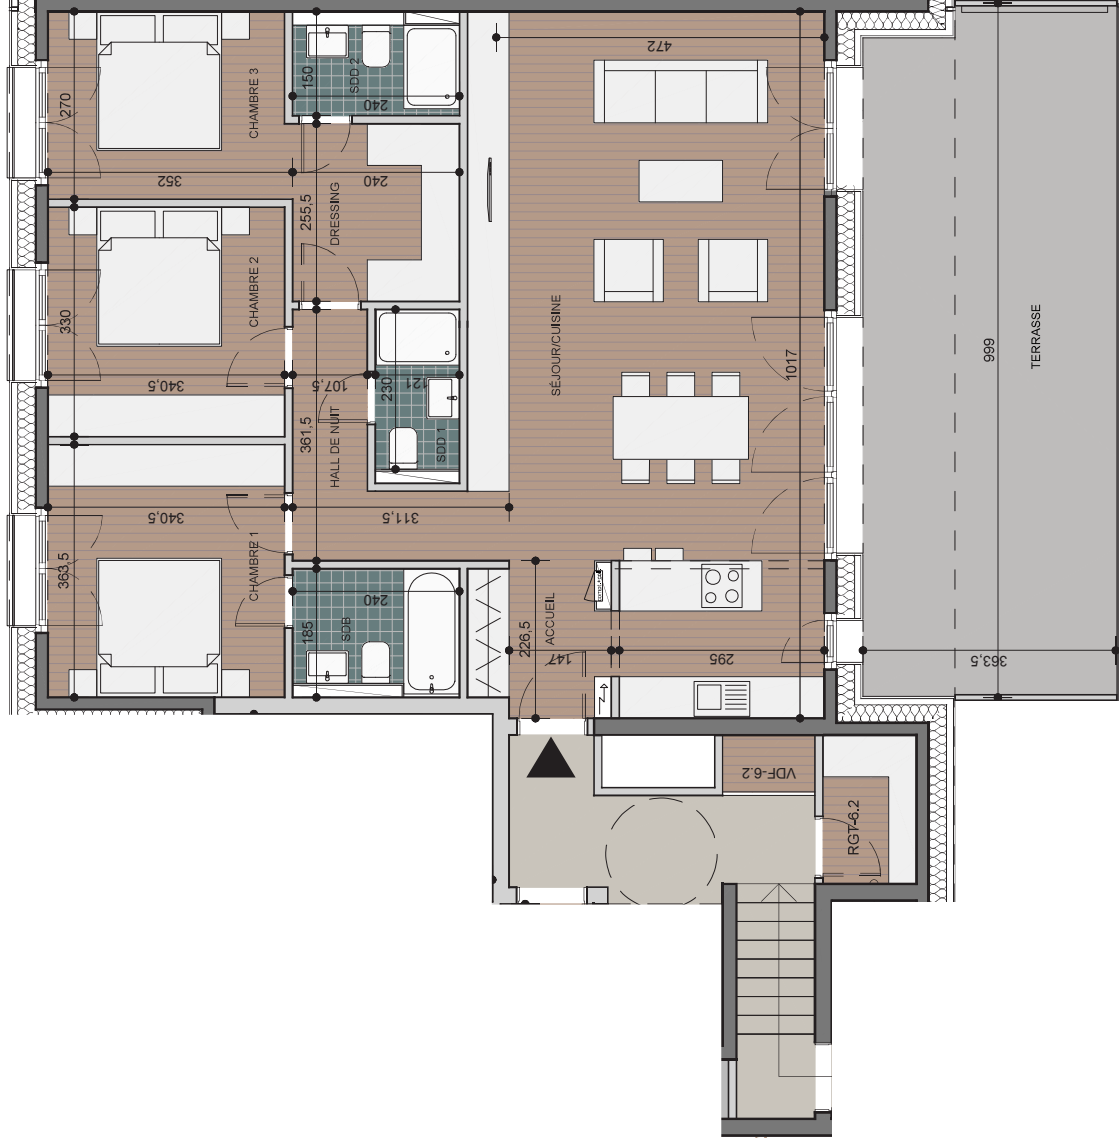

**CLO  
CHE  
D'OR**  
LUXEMBOURG

**ECHELLE 1/75**

**PLAN COMMERCIAL ILOT D NORD 03 RESIDENCE BELL SCHEMELWIRTZ ARCHITECTES ASSOCIES MAI 2020**

NB : Planification sous réserve de modification technique. Chaque révision annule et remplace les plans précédents. Ce plan ne peut être transmis à un tiers sans l'autorisation de l'auteur. Les surfaces affichées sont des surfaces indicatives brutes et peuvent différer par rapport aux surfaces du cadastre vertical qui seules feront foi.