

**ETAGE 6**

**APPARTAMENT**

**DN.05.6.1**

NIVEAU

06

TYPE

4 CHAMBRES

SURFACE HABITABLE

135,59 m<sup>2</sup>

SURFACE PONDEREE

156,94 m<sup>2</sup>

SURFACE DES LOCAUX

m<sup>2</sup>

SÉJOUR / CUISINE

54,25

CHAMBRE 1

13,57

CHAMBRE 2

13,53

CHAMBRE 3

11,58

CHAMBRE 4

11,58

S.D.D. 1

4,25

S.D.D. 2

3,57

WC

1,66

ACCUEIL

8,81

HALL DE NUIT




4,93

TERRASSE 1

55,59

TERRASSE 2

8,91

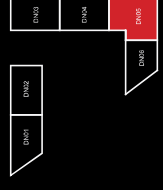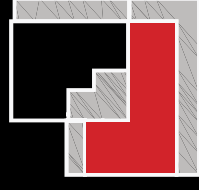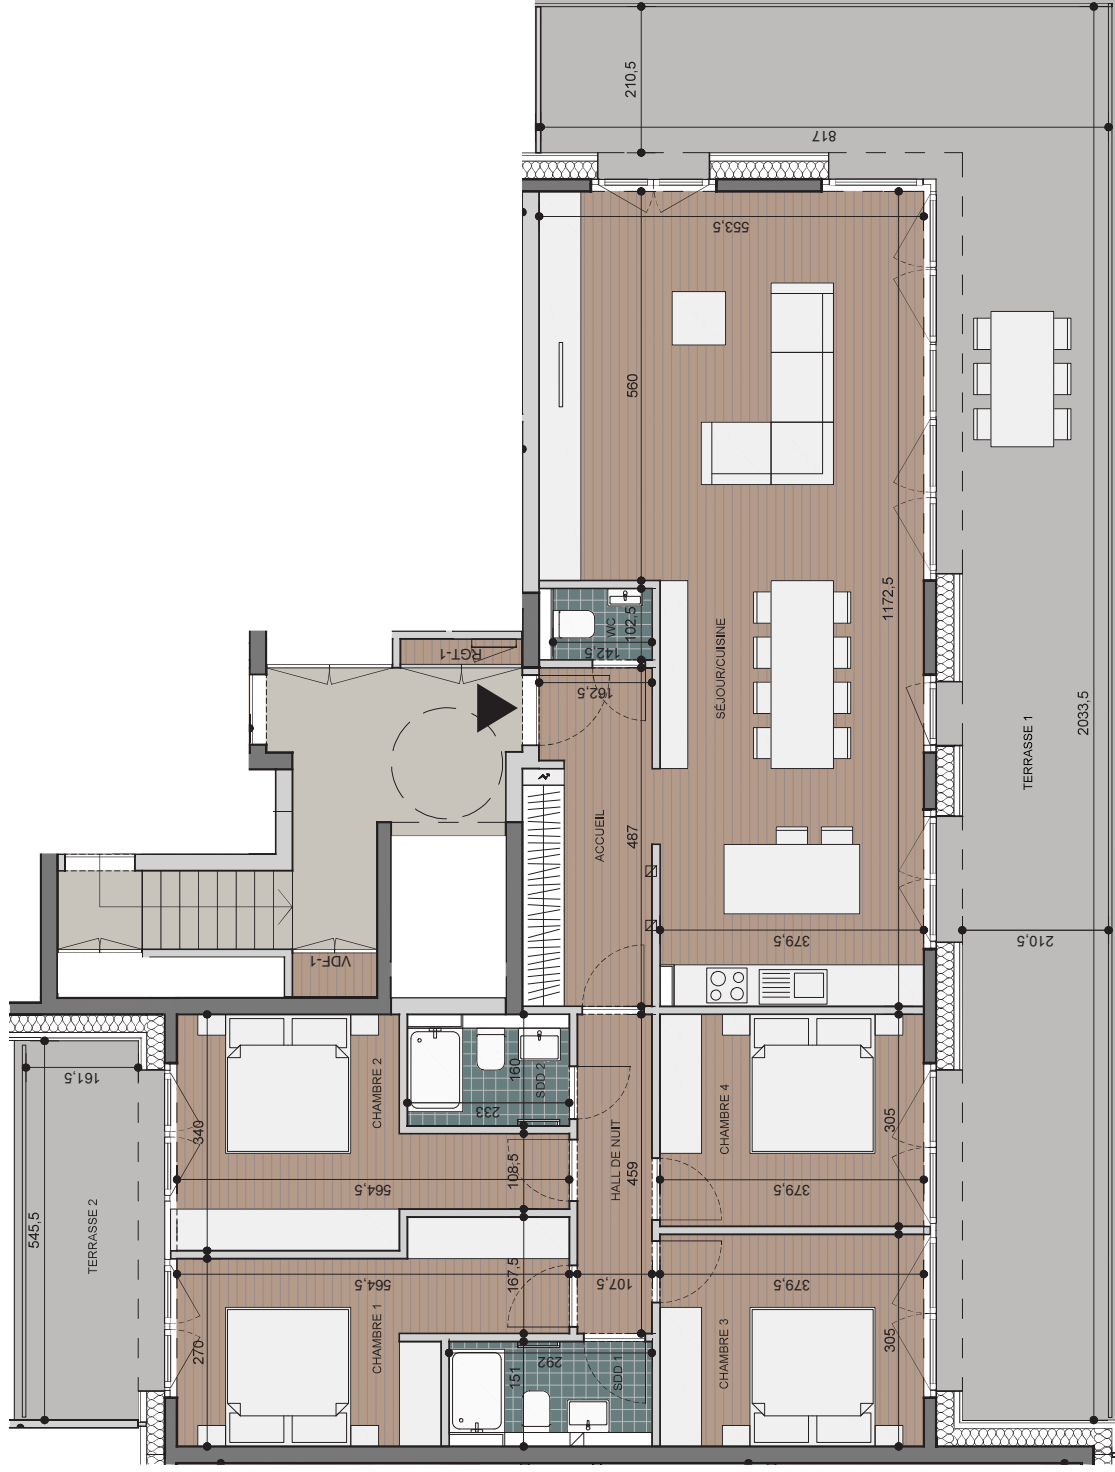

**CLO  
CHE  
D'OR**  
LUXEMBOURG

**ECHELLE 1/75**

**PLAN COMMERCIAL ILOT D NORD 05 RESIDENCE COULOMB A+A MAI 2020**

NB : Planification sous réserve de modification technique. Chaque révision annuelle et remplace les plans précédents. Ce plan ne peut être transmis à un tiers sans l'autorisation de l'auteur. Les surfaces affichées sont des surfaces indicatives brutes et peuvent différer par rapport aux surfaces du cadastre vertical qui seules feront foi.