

**ETAGE 6**

**APPARTAMENT**

**DN.06.6.2**

NIVEAU 06

TYPE 3 CHAMBRES

SURFACE HABITABLE 137,78 m<sup>2</sup>

SURFACE PONDEREE 151,85 m<sup>2</sup>

SURFACE DES LOCAUX m<sup>2</sup>

SÉJOUR / CUISINE 51,52

CHAMBRE 1 18,70

CHAMBRE 2 15,93

CHAMBRE 3 14,06

S.D.B. 4,78

S.D.D. 1 4,18

S.D.D. 2 2,99

HALL DE NUIT 12,38



WC 1,44

ACCUEIL 5,38

TERRASSE 1 26,01

TERRASSE 2 9,17

DN.06 - 6

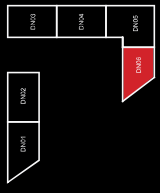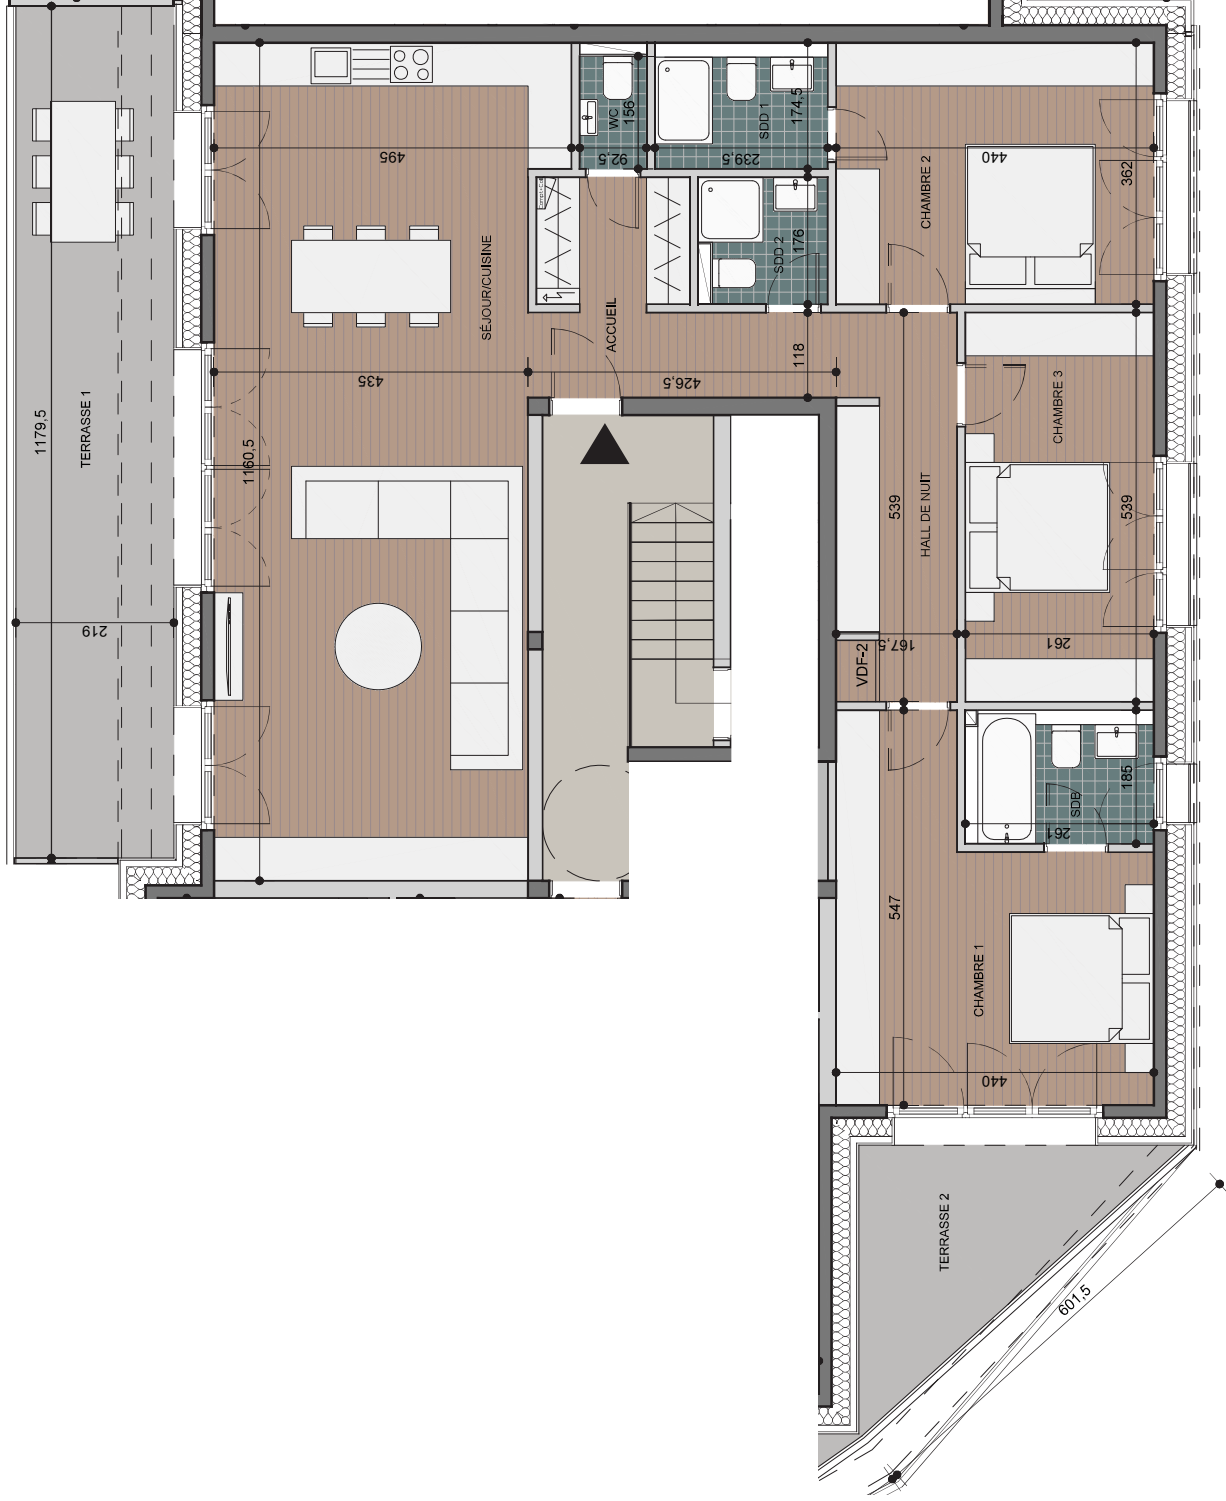

**CLO  
CHE  
D'OR**  
LUXEMBOURG

**ECHELLE 1/75**

**PLAN COMMERCIAL ILOT D NORD 06 RESIDENCE DESCARTES SCHEMELWITZ ARCHITECTES ASSOCIES MAI 2020**

NB : Planification sous réserve de modification technique. Chaque révision annule et remplace les plans précédents. Ce plan ne peut être transmis à un tiers sans l'autorisation de l'auteur. Les surfaces affichées sont des surfaces indicatives brutes et peuvent différer par rapport aux surfaces du cadastre vertical qui seules feront foi.