

ETAGE 6

APPARTEMENT

DN.02.6.2

NIVEAU

06

TYPE

2 CHAMBRES

SURFACE HABITABLE

76,79 m²

SURFACE PONDEREE

81,59 m²

SURFACE DES LOCAUX

m²

SÉJOUR / CUISINE

31,27

CHAMBRE 1

10,56

CHAMBRE 2

13,78

S.D.B

4,69

S.D.D.



3,36

ACCUEIL

7,92

TERRASSE

12,01

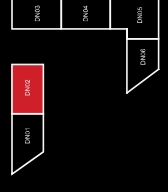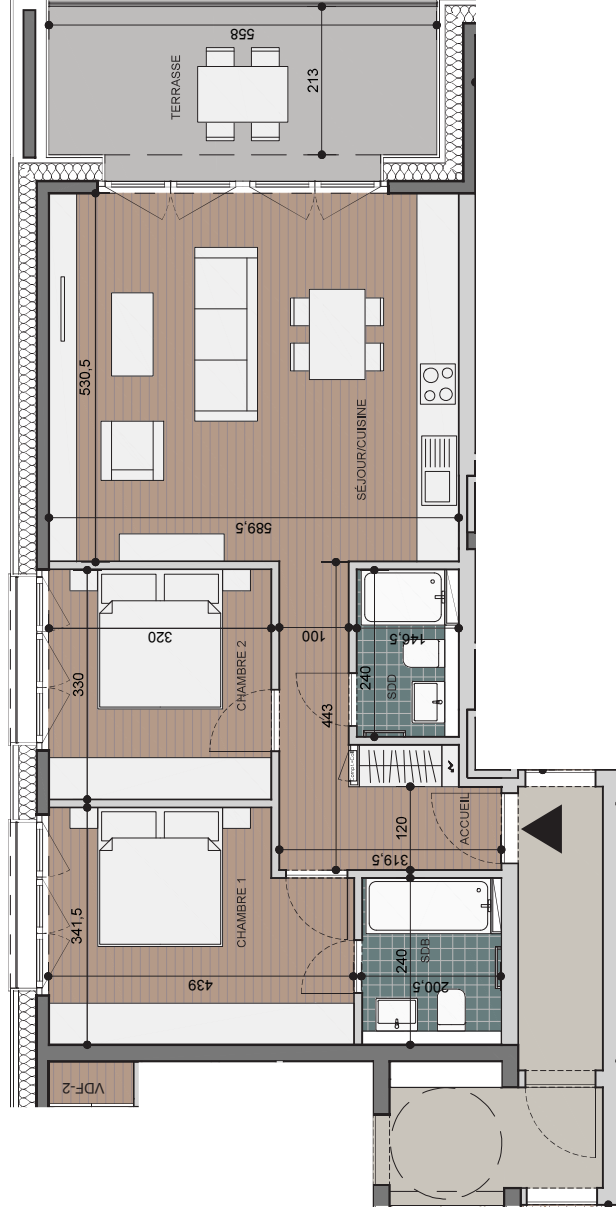

CLO
CHE
D'OR
LUXEMBOURG

ECHELLE 1/75

PLAN COMMERCIAL ILOT D NORD 02 RESIDENCE PASTEUR ARCHITECTURE + AMENAGEMENT MAI 2020

NB : Planification sous réserve de modification technique. Chaque révision annule et remplace les plans précédents. Ce plan ne peut être transmis à un tiers sans l'autorisation de l'auteur. Les surfaces affichées sont des surfaces indicatives brutes et peuvent différer par rapport aux surfaces du cadastre vertical qui seules feront foi.