

ETAGE 6

APPARTEMENT

DN.02.6.3

NIVEAU

06

TYPE

2 CHAMBRES

SURFACE HABITABLE

78,28 m<sup>2</sup>

SURFACE PONDEREE

89,67 m<sup>2</sup>

SURFACE DES LOCAUX

m<sup>2</sup>

SÉJOUR / CUISINE

36,49

CHAMBRE 1

11,91

CHAMBRE 2

12,36

S.D.D.

3,57

WC



1,36

ACCUEIL

8,09

TERRASSE

28,48

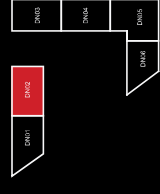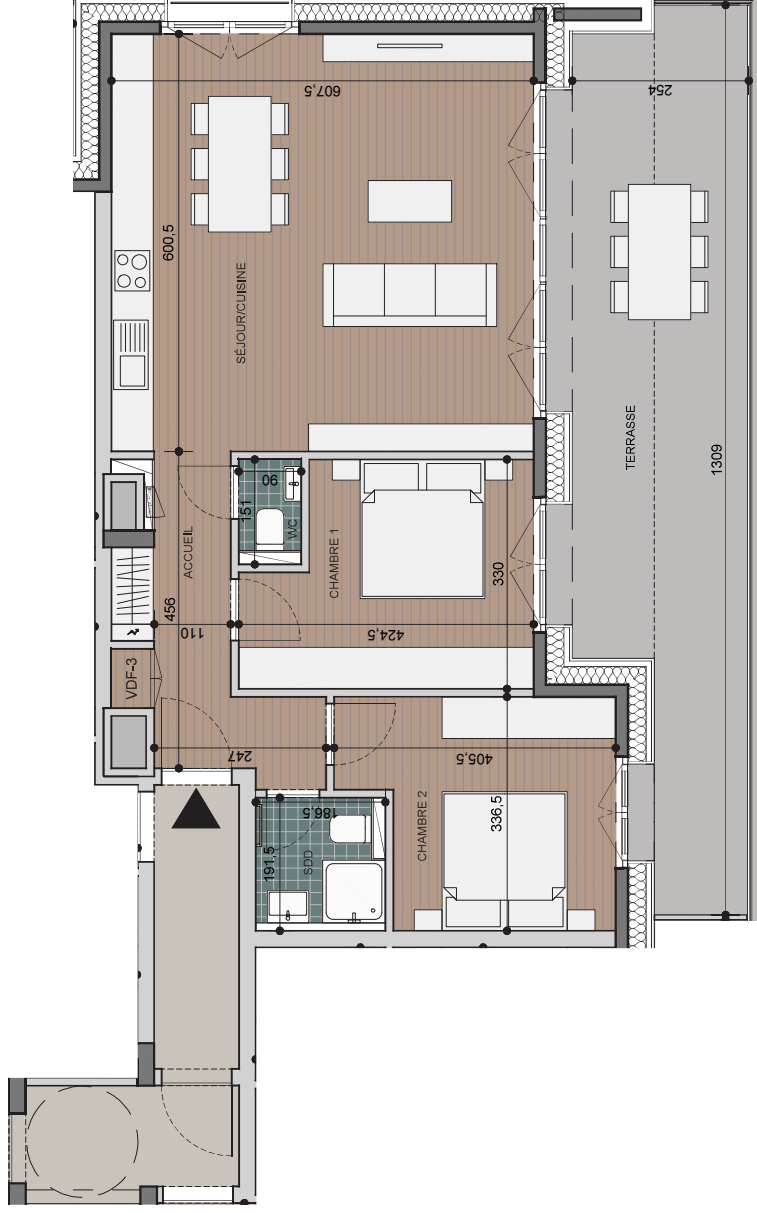

CLO  
CHE  
D'OR  
LUXEMBOURG

ECHELLE 1/75

PLAN COMMERCIAL ILOT D NORD 02 RESIDENCE PASTEUR ARCHITECTURE + AMENAGEMENT MAI 2020

NB : Planification sous réserve de modification technique. Chaque révision annuelle et remplace les plans précédents. Ce plan ne peut être transmis à un tiers sans l'autorisation de l'auteur. Les surfaces affichées sont des surfaces indicatives brutes et peuvent différer par rapport aux surfaces du cadastre vertical qui seules feront foi.