

ÉTAGE 6


APPARTEMENT D5-10.06_6.1

NIVEAU 06
TYPE 2 CHAMBRES
SURFACE CADASTRE VERTICAL 86,57 m²
SURFACE PONDÉRÉE 92,68 m²

SURFACE DES LOCAUX m²


SEJOUR / CUISINE	35,20
CHAMBRE 1	13,03
CHAMBRE 2	8,64
DRESSING 1	2,89
DRESSING 2	6,55
SDB	5,48
SDD	3,40
WC	1,64
HALL	5,29
HALL	4,84
LOGGIA	9,94
TERRASSE	9,30

D5-10.06_6.1

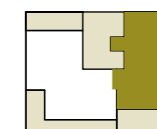

ILOT D5-10

01	02
	03
06	04
05	

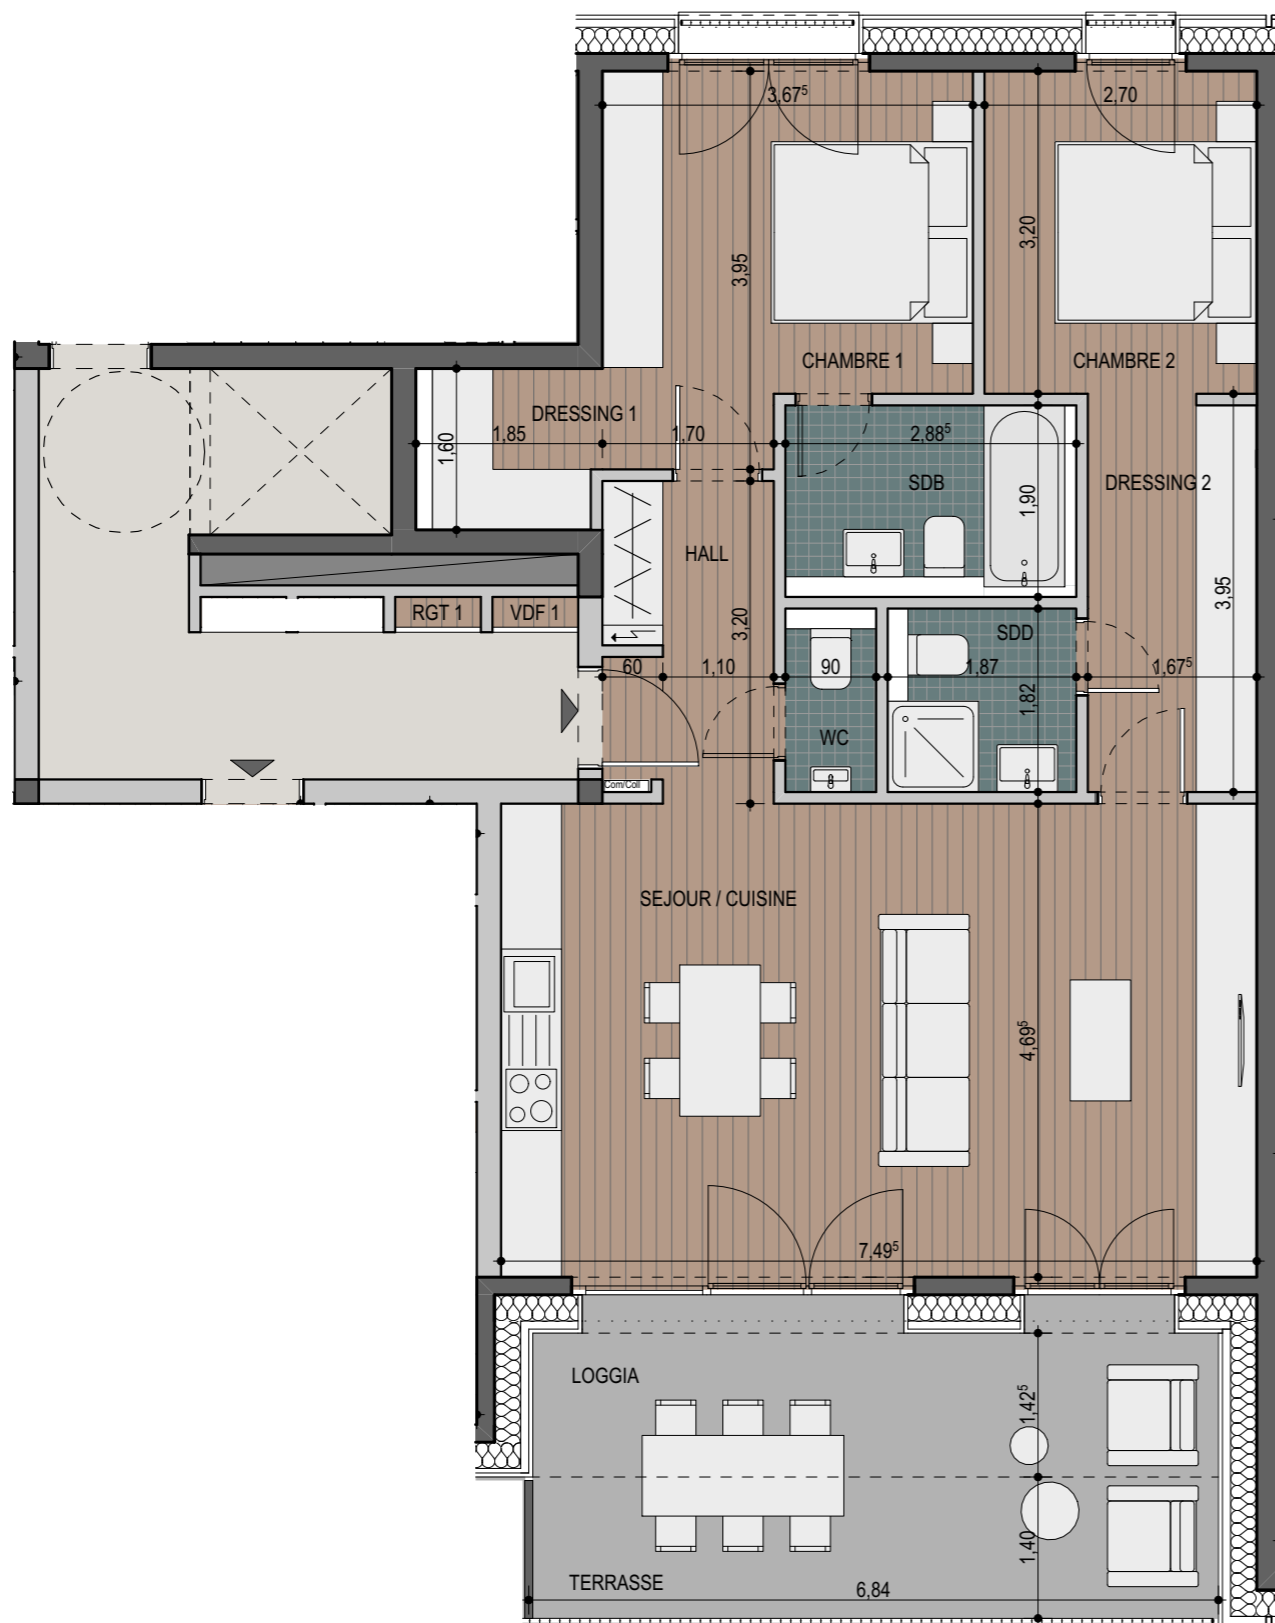

ÉCHELLE 1:75

PLAN COMMERCIAL ILOT D5-10.06 / RESIDENCE HERTZ / ARCHITECTE : SCHEMELWIRTZ ARCHITECTES ASSOCIES / OCTOBRE 2020

NB : Planification sous réserve de modification technique. Chaque révision annule et remplace les plans précédents. Ce plan ne peut être transmis à un tiers sans l'autorisation de l'auteur. Les surfaces affichées sont des surfaces indicatives brutes et peuvent différer par rapport aux surfaces du cadastre vertical qui seules feront foi.