

ÉTAGE 3


APPARTEMENT D5-10.06_3.1

NIVEAU 03
TYPE 3 CHAMBRES
SURFACE CADASTRE VERTICAL 94,80 m²
SURFACE PONDÉRÉE 99,96 m²



SURFACE DES LOCAUX m²

SEJOUR / CUISINE	31,62
CHAMBRE 1	12,47
CHAMBRE 2	11,04
CHAMBRE 3	13,19
DRESSING	2,87
SDD 1	4,05
SDD 2	3,58
WC	1,63
HALL	8,99
LOGGIA	12,91

D5-10.06_3.1

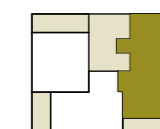

ILOT D5-10

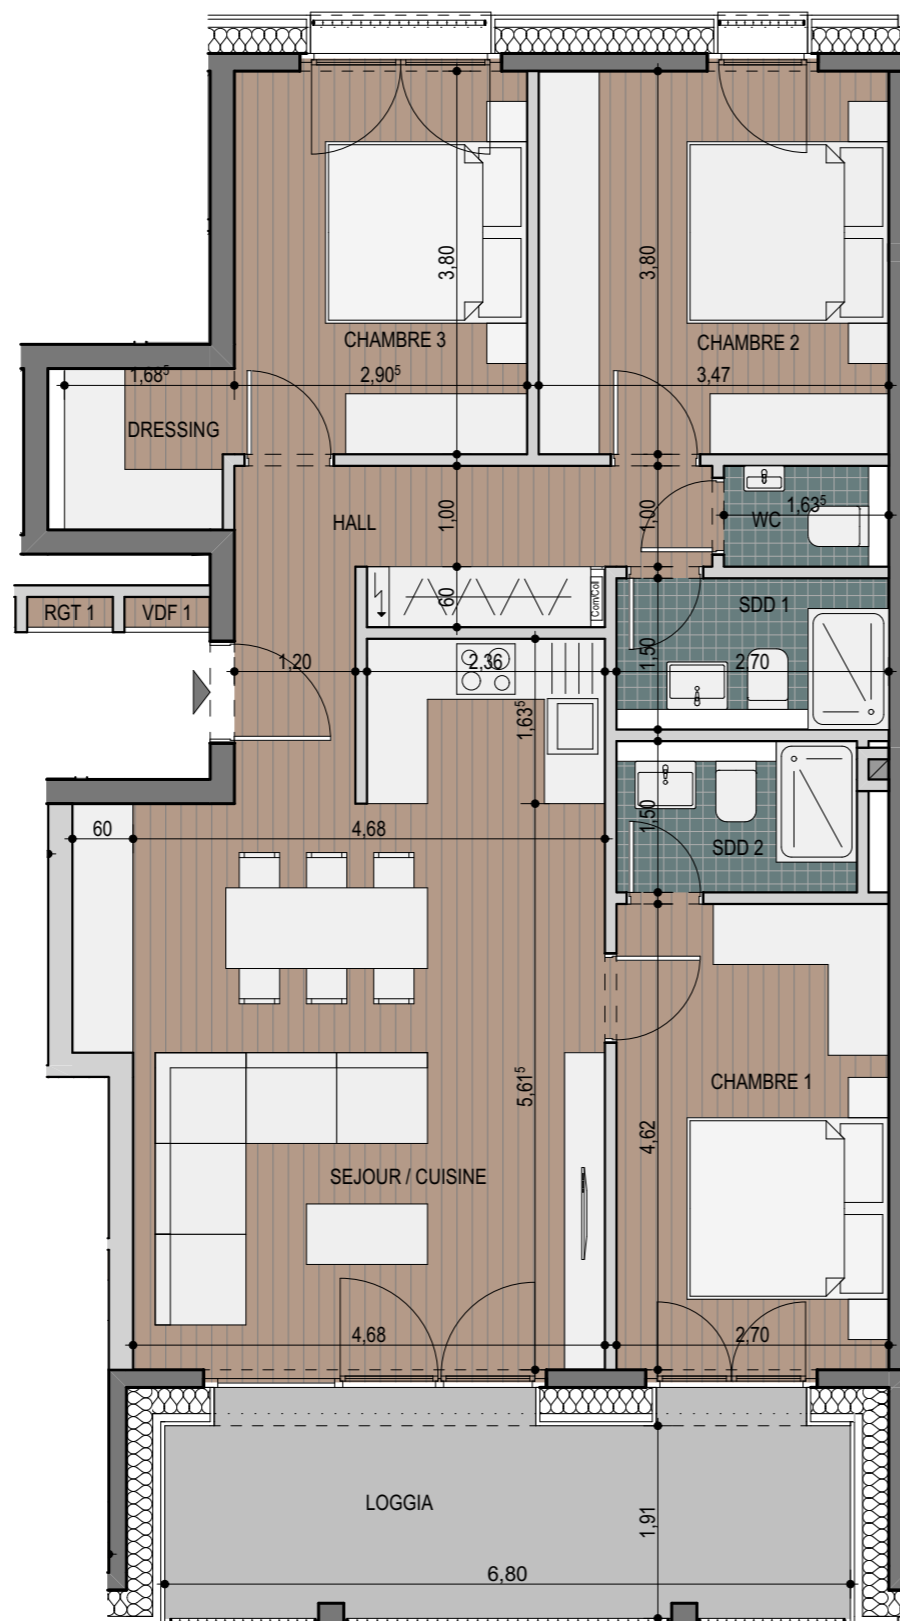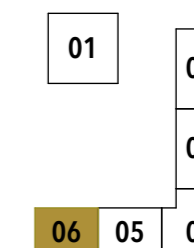

ÉCHELLE 1:75

PLAN COMMERCIAL ILOT D5-10.06 / RESIDENCE HERTZ / ARCHITECTE : SCHEMELWIRTZ ARCHITECTES ASSOCIES / OCTOBRE 2020

NB : Planification sous réserve de modification technique. Chaque révision annule et remplace les plans précédents. Ce plan ne peut être transmis à un tiers sans l'autorisation de l'auteur. Les surfaces affichées sont des surfaces indicatives brutes et peuvent différer par rapport aux surfaces du cadastre vertical qui seules feront foi.

