

## ÉTAGE 3


APPARTEMENT D5-10.02\_3.4

NIVEAU 03  
 TYPE 3 CHAMBRES  
 SURFACE CADASTRE VERTICAL 96,55 m<sup>2</sup>  
 SURFACE PONDÉRÉE 101,94 m<sup>2</sup>



### SURFACE DES LOCAUX m<sup>2</sup>

SEJOUR	26,04
CUISINE	6,66
CHAMBRE 1	10,60
CHAMBRE 2	12,34
CHAMBRE 3	11,76
SDB	4,54
SDD	4,36
WC	1,31
HALL 1	6,52
HALL 2	5,31
DEBARRAS	2,22
LOGGIA 1	6,74
LOGGIA 2	6,74

D5-10.02\_3.4

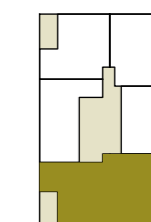

ILOT D5-10

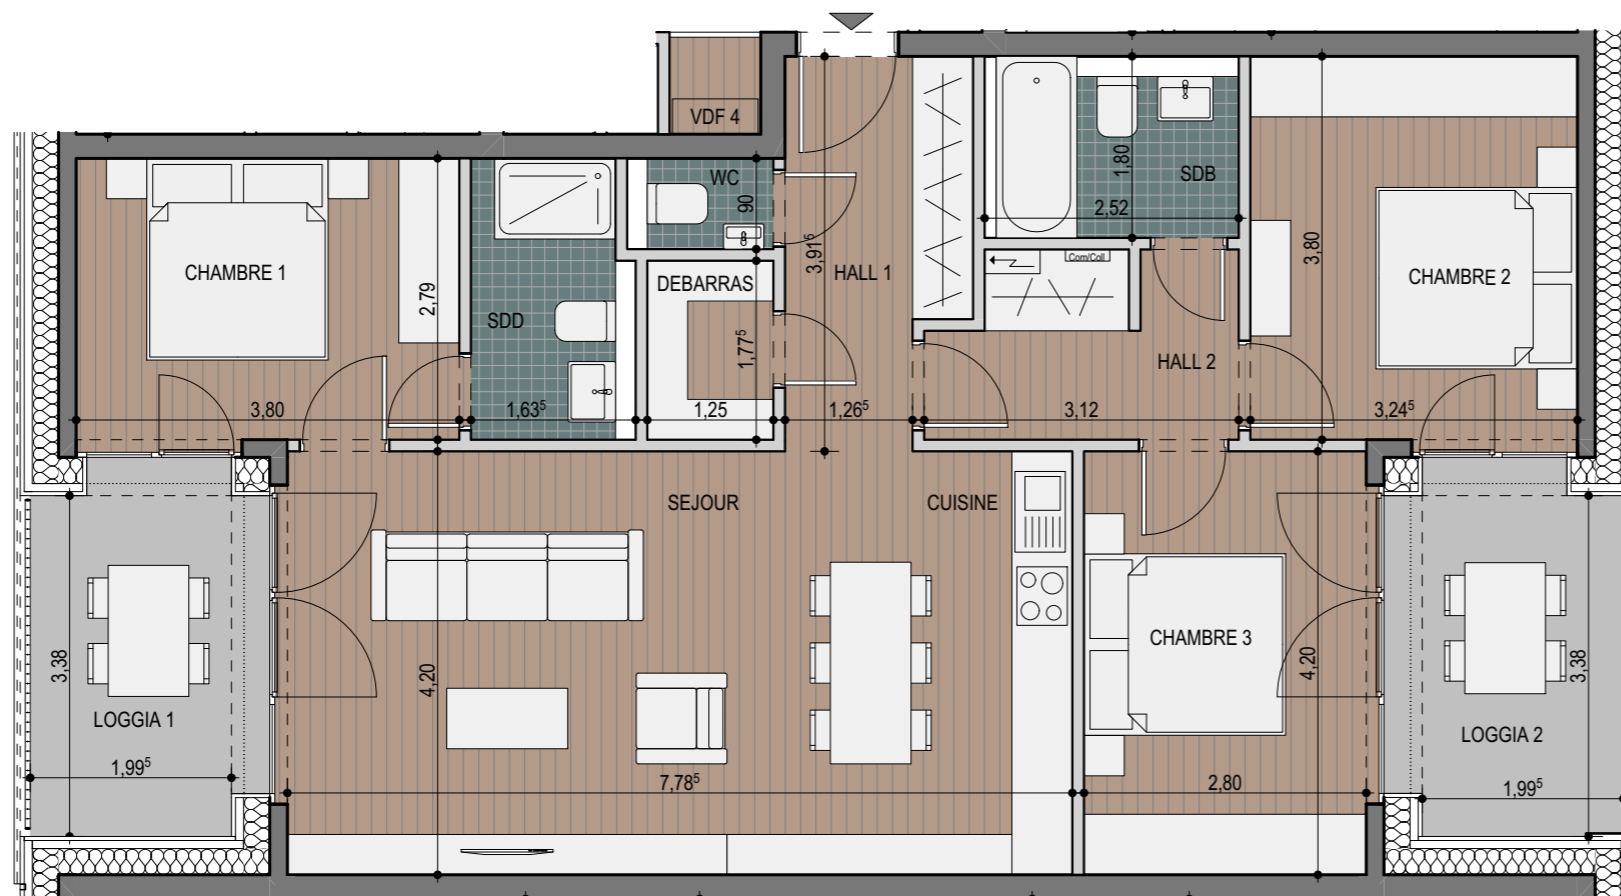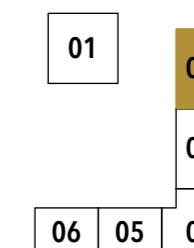

ÉCHELLE 1:75

PLAN COMMERCIAL ILOT D5-10.02 / RESIDENCE CURIE / ARCHITECTE : SCHEMELWIRTZ ARCHITECTES ASSOCIES / OCTOBRE 2020

NB : Planification sous réserve de modification technique. Chaque révision annule et remplace les plans précédents. Ce plan ne peut être transmis à un tiers sans l'autorisation de l'auteur. Les surfaces affichées sont des surfaces indicatives brutes et peuvent différer par rapport aux surfaces du cadastre vertical qui seules feront foi.

