



ÉTAGE 6


APPARTEMENT D5-10.02_6.1

NIVEAU	06
TYPE	3 CHAMBRES
SURFACE CADASTRE VERTICAL	104,22 m ²
SURFACE PONDÉRÉE	114,34 m ²



SURFACE DES LOCAUX m²

SEJOUR / CUISINE	45,66
CHAMBRE 1	12,20
CHAMBRE 2	10,84
CHAMBRE 3	10,31
SDD 1	4,13
SDD 2	3,67
WC	1,35
HALL	7,01
DEBARRAS	2,67
RGT	0,84
TERRASSE	44,84
LOGGIA	7,83

D5-10.02_6.1

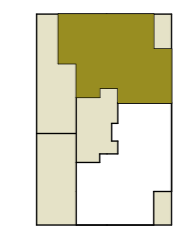

ILOT D5-10

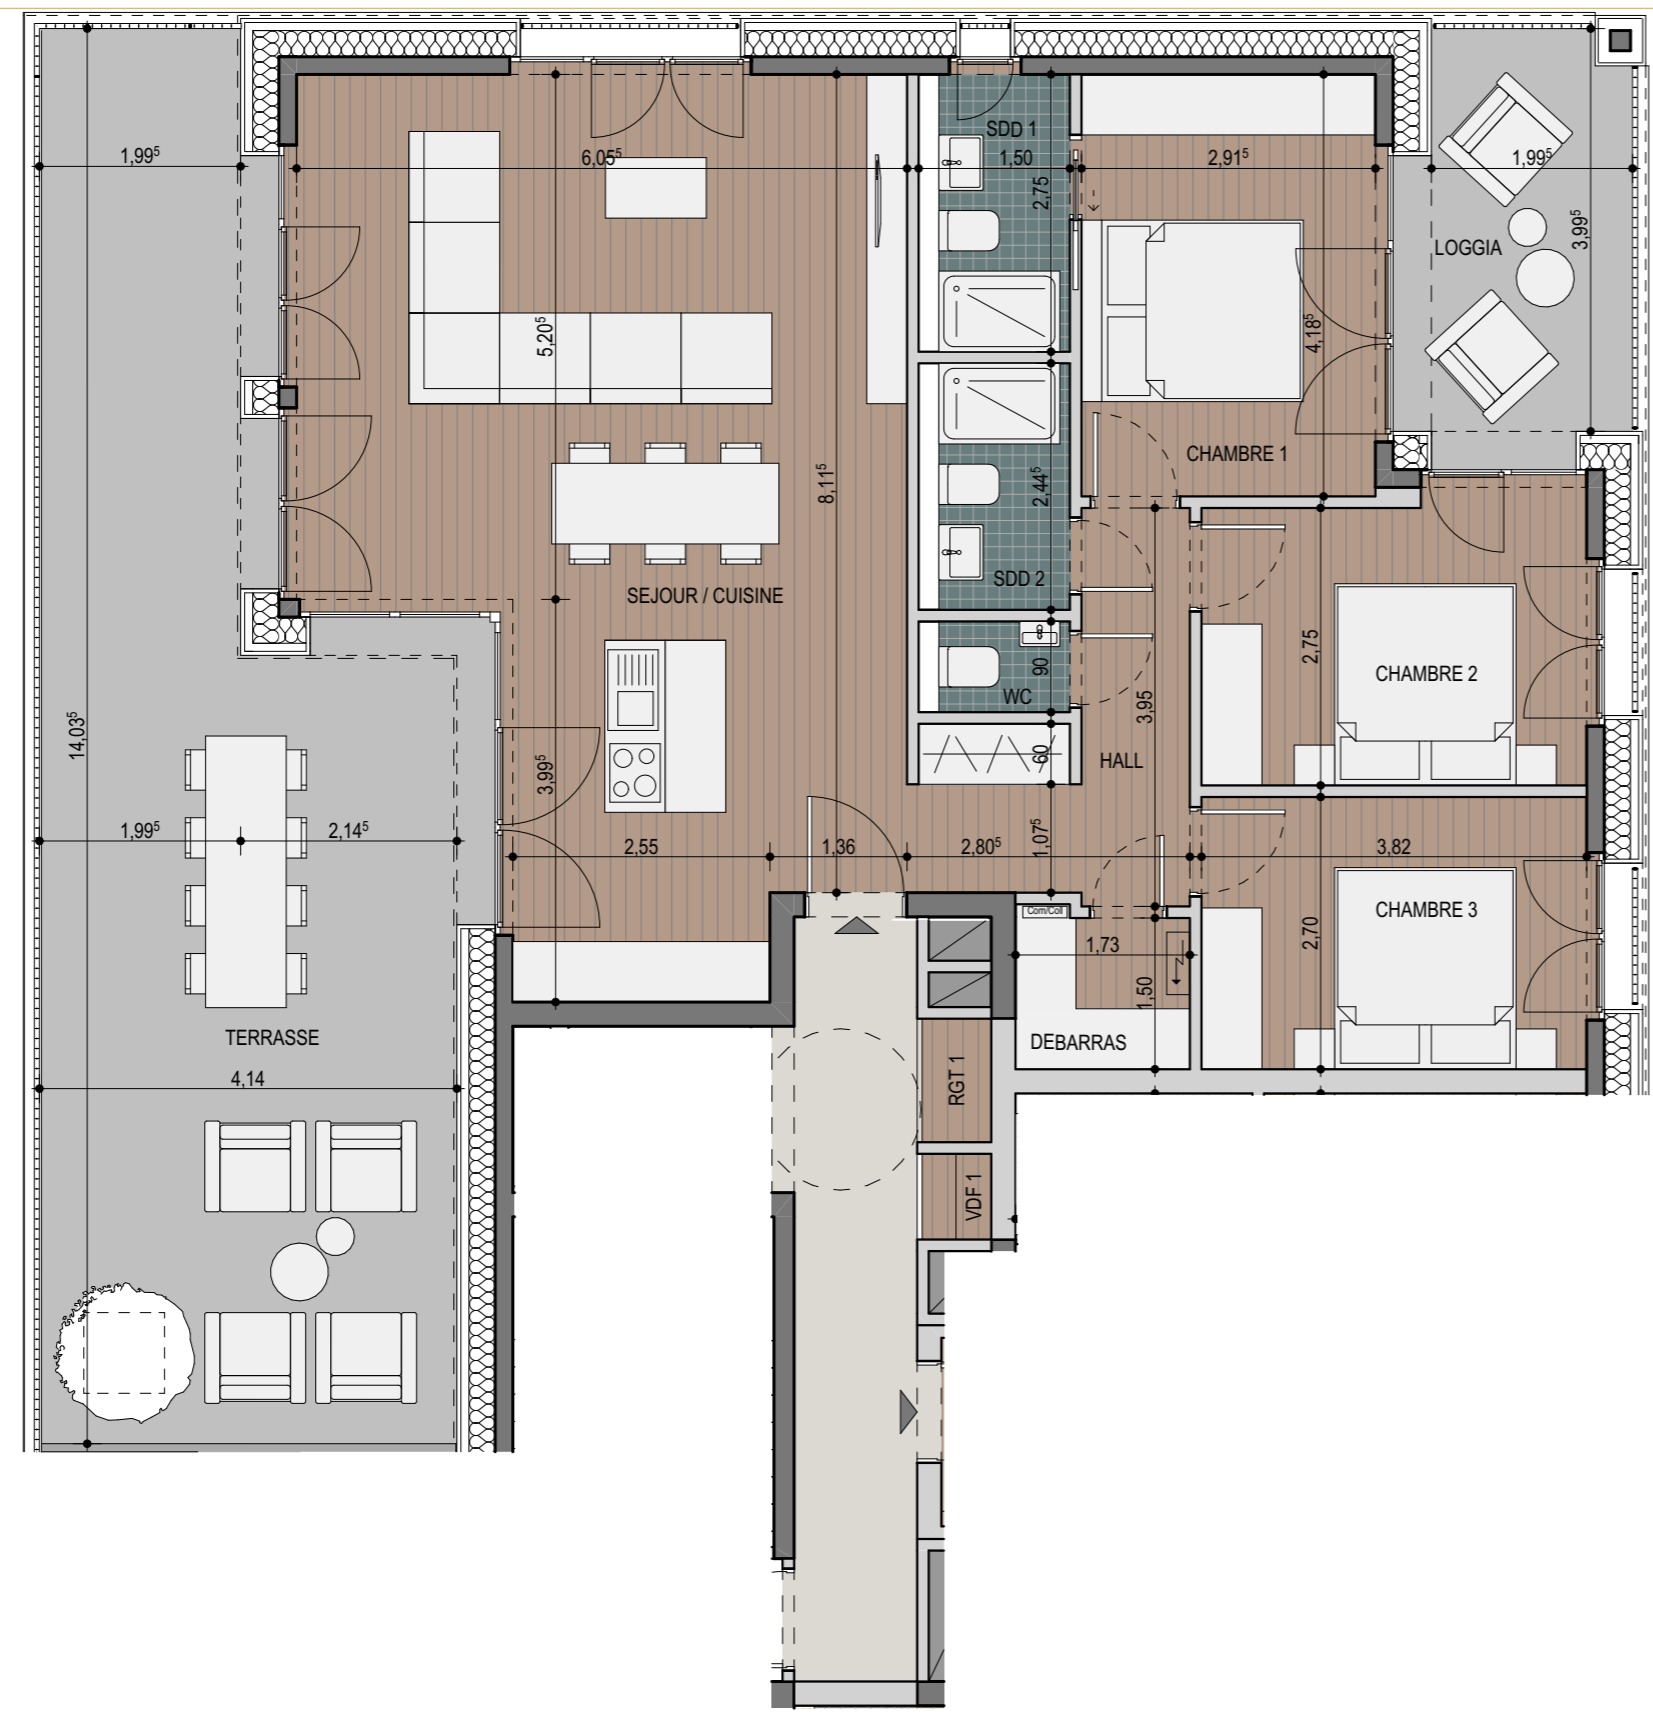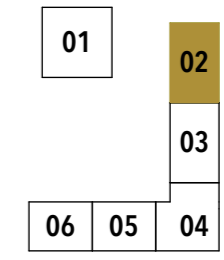

IMPACT
agence immobilière

ÉCHELLE 1:75

PLAN COMMERCIAL ILOT D5-10.02 / RESIDENCE CURIE / ARCHITECTE : SCHEMELWIRTZ ARCHITECTES ASSOCIES / OCTOBRE 2020

NB : Planification sous réserve de modification technique. Chaque révision annule et remplace les plans précédents. Ce plan ne peut être transmis à un tiers sans l'autorisation de l'auteur. Les surfaces affichées sont des surfaces indicatives brutes et peuvent différer par rapport aux surfaces du cadastre vertical qui seules feront foi.

