


## ÉTAGE 1

**APPARTEMENT** D5-10.03\_1.2


NIVEAU	01
TYPE	STUDIO
SURFACE CADASTRE VERTICAL	33,49 m <sup>2</sup>
SURFACE PONDÉRÉE	37,09 m <sup>2</sup>

**SURFACE DES LOCAUX m<sup>2</sup>**


SEJOUR / CUISINE / CHAMBRE	22,24
SDD	3,53
WC	1,77
HALL	3,16
LOGGIA + RGT	6,60
BALCON	2,40

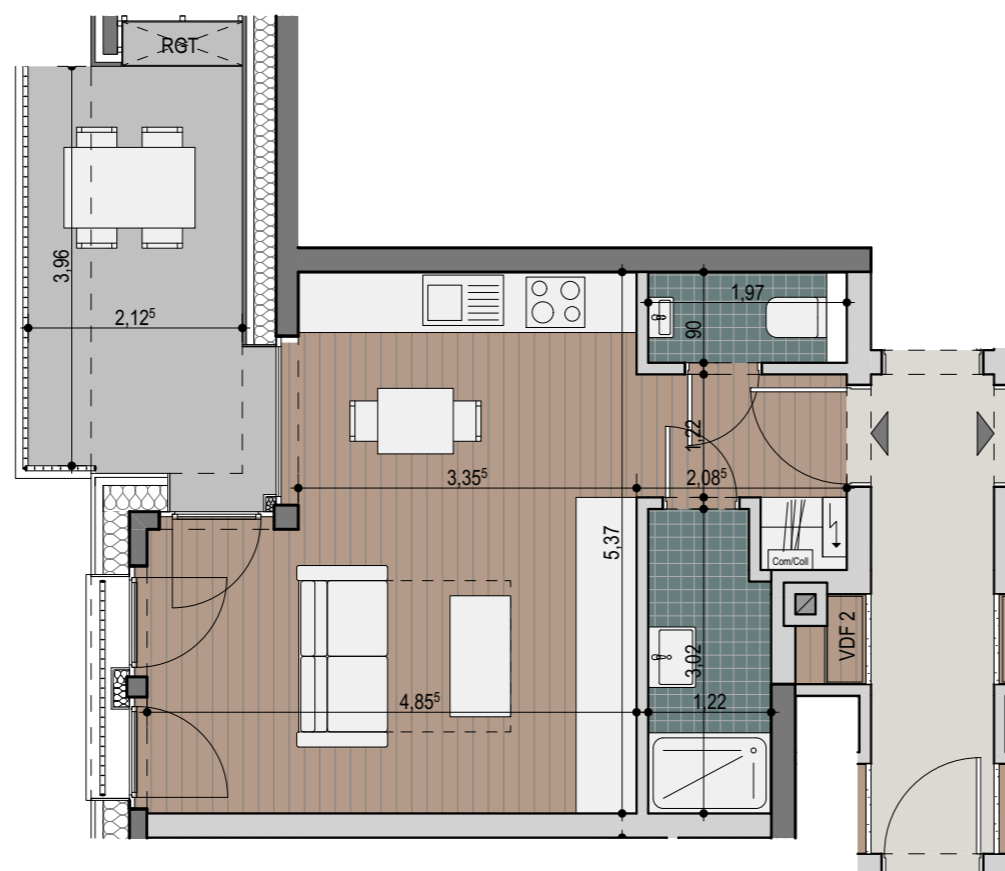

D5-10.03\_1.2

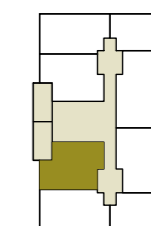

**ILOT D5-10**

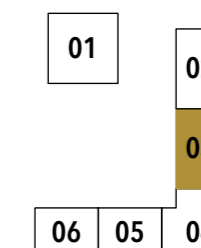

ÉCHELLE 1:75

PLAN COMMERCIAL ILOT D5-10.03 / RESIDENCE FARADAY / ARCHITECTE : ANDREW PHILLIPS / OCTOBRE 2020

NB : Planification sous réserve de modification technique. Chaque révision annule et remplace les plans précédents. Ce plan ne peut être transmis à un tiers sans l'autorisation de l'auteur. Les surfaces affichées sont des surfaces indicatives brutes et peuvent différer par rapport aux surfaces du cadastre vertical qui seules feront foi.

