


ÉTAGE 3

APPARTEMENT D5-10.04_3.4


NIVEAU	03
TYPE	STUDIO
SURFACE CADASTRE VERTICAL	34,44 m ²
SURFACE PONDÉRÉE	35,88 m ²

SURFACE DES LOCAUX m²


SEJOUR / CHAMBRE	22,32
CUISINE	2,51
SDD	4,05
HALL	2,79
LOGGIA	3,59

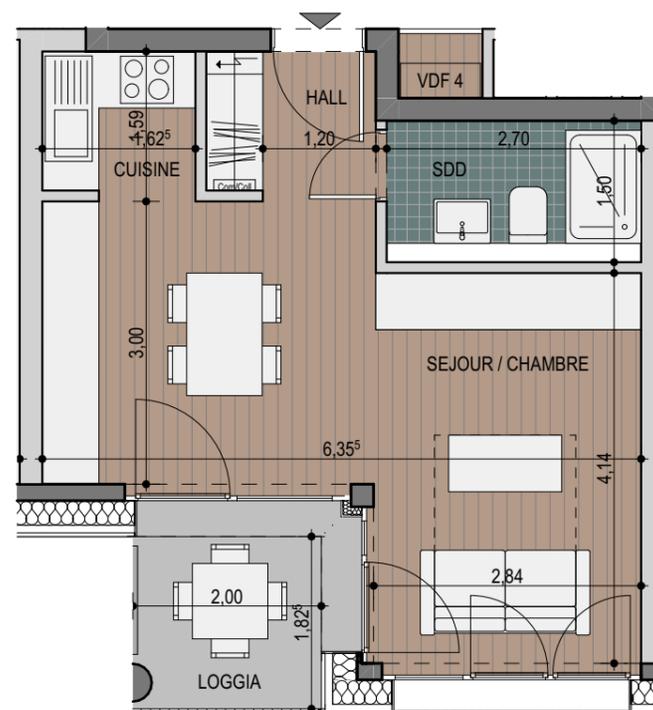

D5-10.04_3.4

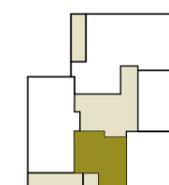

ILOT D5-10

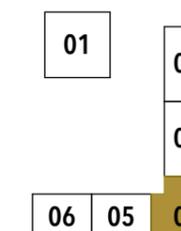

ÉCHELLE 1:75

PLAN COMMERCIAL ILOT D5-10.04 / RESIDENCE THALES / ARCHITECTE : ANDREW PHILLIPS / OCTOBRE 2020

NB : Planification sous réserve de modification technique. Chaque révision annule et remplace les plans précédents. Ce plan ne peut être transmis à un tiers sans l'autorisation de l'auteur. Les surfaces affichées sont des surfaces indicatives brutes et peuvent différer par rapport aux surfaces du cadastre vertical qui seules feront foi.

