


ÉTAGE 1

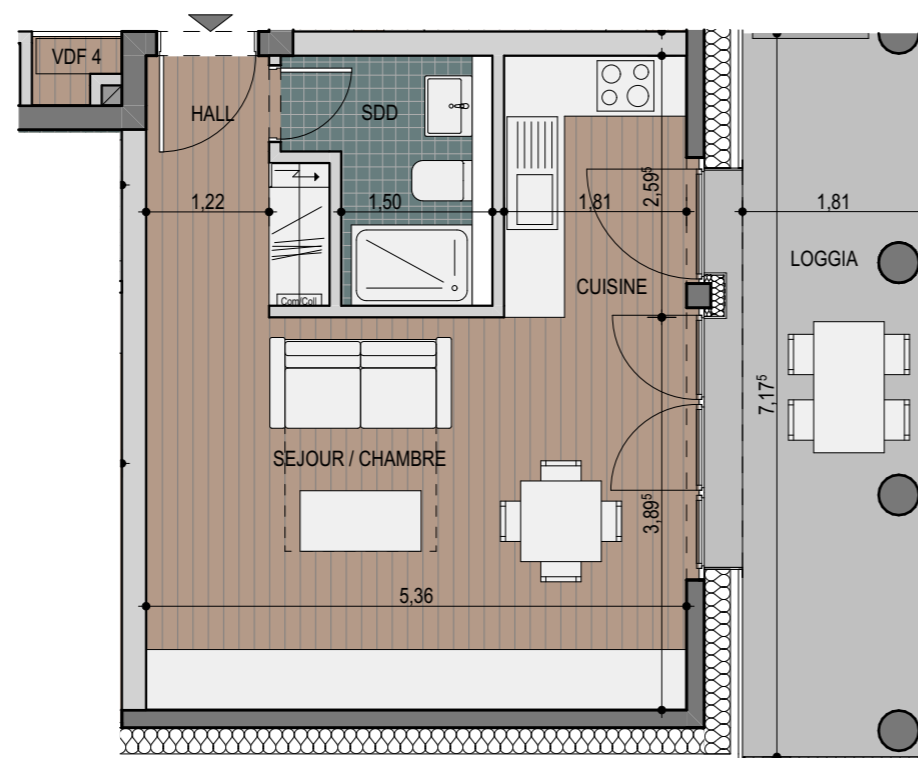


APPARTEMENT D5-10.04_1.4

NIVEAU	01
TYPE	STUDIO
SURFACE CADASTRE VERTICAL	36,48 m ²
SURFACE PONDÉRÉE	41,50 m ²


SURFACE DES LOCAUX m²

SEJOUR / CHAMBRE	20,88
CUISINE	4,70
SDD	4,29
HALL	4,02
LOGGIA	12,55

D5-10.04_1.4

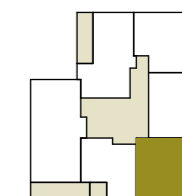

ILOT D5-10

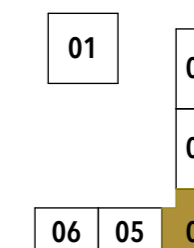

ÉCHELLE 1:75

PLAN COMMERCIAL ILOT D5-10.04 / RESIDENCE THALES / ARCHITECTE : ANDREW PHILLIPS / OCTOBRE 2020

NB : Planification sous réserve de modification technique. Chaque révision annule et remplace les plans précédents. Ce plan ne peut être transmis à un tiers sans l'autorisation de l'auteur. Les surfaces affichées sont des surfaces indicatives brutes et peuvent différer par rapport aux surfaces du cadastre vertical qui seules feront foi.

