


ÉTAGE 1

APPARTEMENT D5-10.04_1.2


NIVEAU	01
TYPE	1 CHAMBRE
SURFACE CADASTRE VERTICAL	45,03 m ²
SURFACE PONDÉRÉE	46,35 m ²

SURFACE DES LOCAUX m²


SEJOUR / CUISINE	23,31
CHAMBRE	10,83
SDD	4,05
HALL	3,28
LOGGIA	3,29

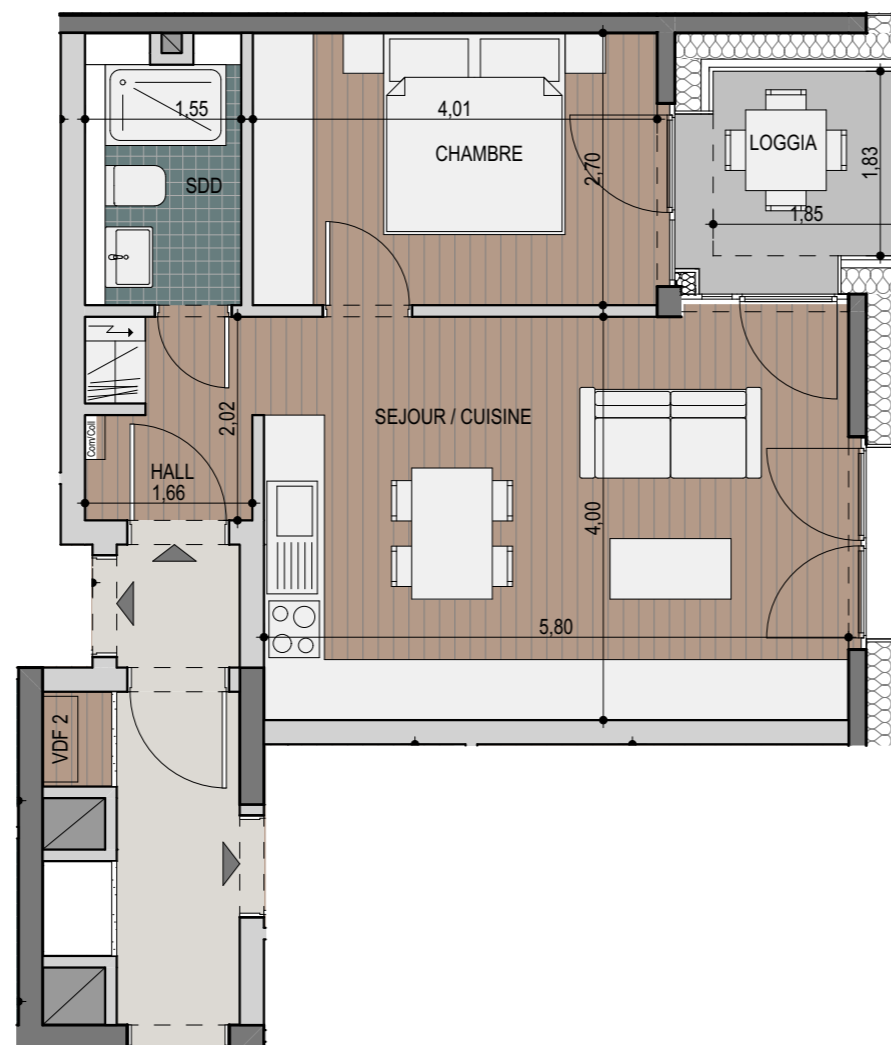

D5-10.04_1.2

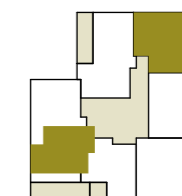

ILOT D5-10

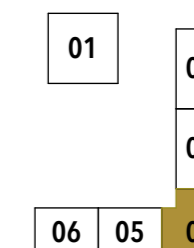

ÉCHELLE 1:75

PLAN COMMERCIAL ILOT D5-10.04 / RESIDENCE THALES / ARCHITECTE : ANDREW PHILLIPS / OCTOBRE 2020

NB : Planification sous réserve de modification technique. Chaque révision annule et remplace les plans précédents. Ce plan ne peut être transmis à un tiers sans l'autorisation de l'auteur. Les surfaces affichées sont des surfaces indicatives brutes et peuvent différer par rapport aux surfaces du cadastre vertical qui seules feront foi.

