


ÉTAGE 1

APPARTEMENT D5-10.02_1.1


NIVEAU 01
 TYPE 1 CHAMBRE
 SURFACE CADASTRE VERTICAL 45,32 m²
 SURFACE PONDÉRÉE 48,45 m²

SURFACE DES LOCAUX m²


SEJOUR / CUISINE	23,16
CHAMBRE	10,68
SDD	2,66
WC	1,40
HALL	4,51
LOGGIA	7,83

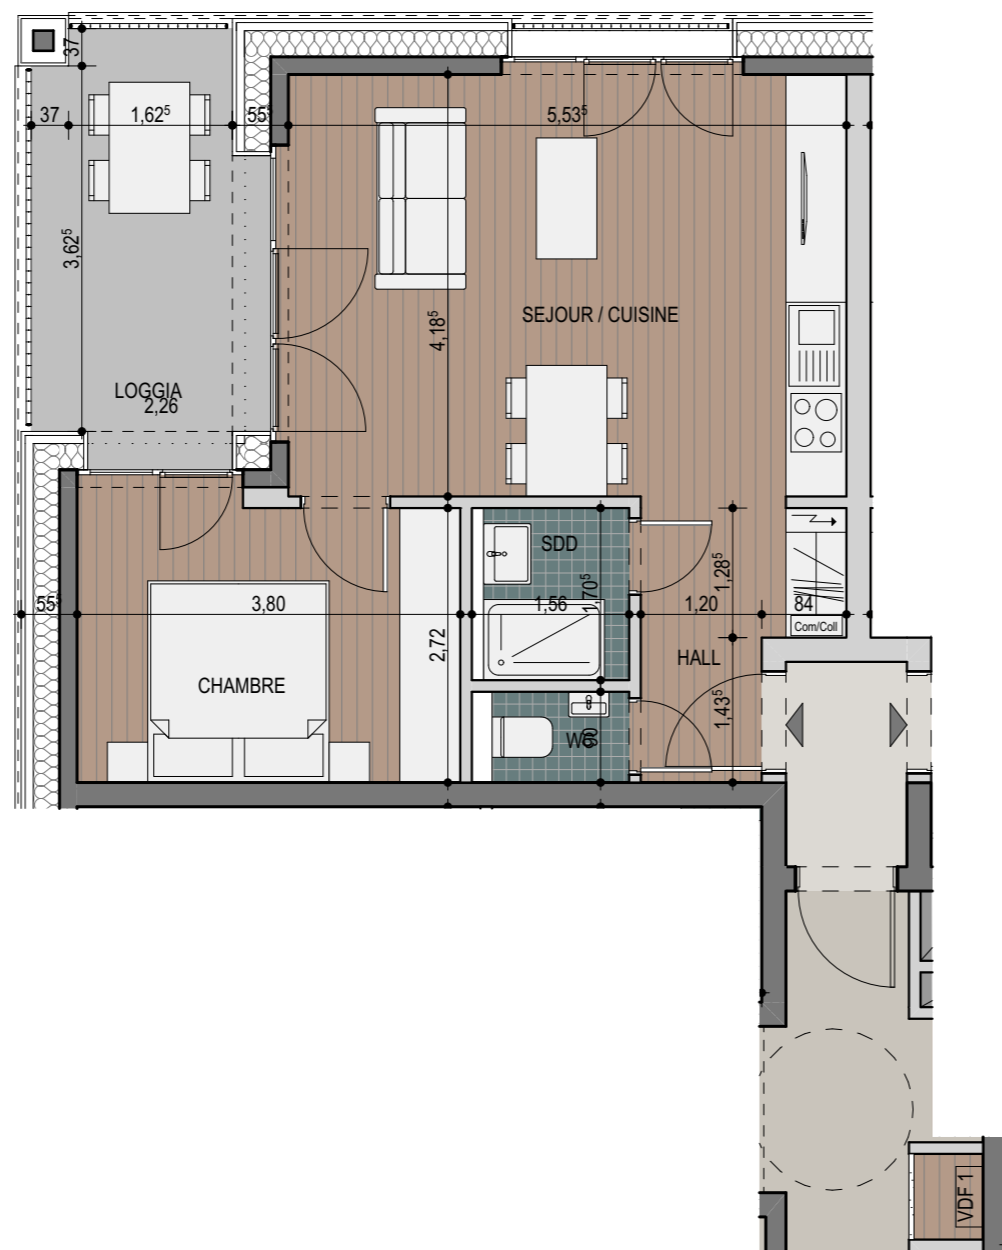

D5-10.02_1.1

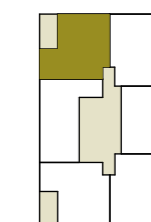

ILOT D5-10

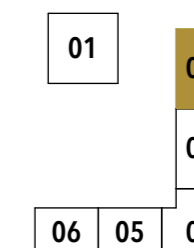

ÉCHELLE 1:75

PLAN COMMERCIAL ILOT D5-10.02 / RESIDENCE CURIE / ARCHITECTE : SCHEMELWIRTZ ARCHITECTES ASSOCIES / JUILLET 2022

NB : Planification sous réserve de modification technique. Chaque révision annule et remplace les plans précédents. Ce plan ne peut être transmis à un tiers sans l'autorisation de l'auteur. Les surfaces affichées sont des surfaces indicatives brutes et peuvent différer par rapport aux surfaces du cadastre vertical qui seules feront foi.

