

## ÉTAGE 1


APPARTEMENT D5-10.06\_1.2

NIVEAU	01
TYPE	1 CHAMBRE
SURFACE CADASTRE VERTICAL	45,35 m <sup>2</sup>
SURFACE PONDÉRÉE	50,51 m <sup>2</sup>


### SURFACE DES LOCAUX m<sup>2</sup>

SEJOUR / CUISINE	22,70
CHAMBRE	10,80
SDD	4,05
WC	1,44
ACCUEIL	3,07
LOGGIA	12,91


VDF 2

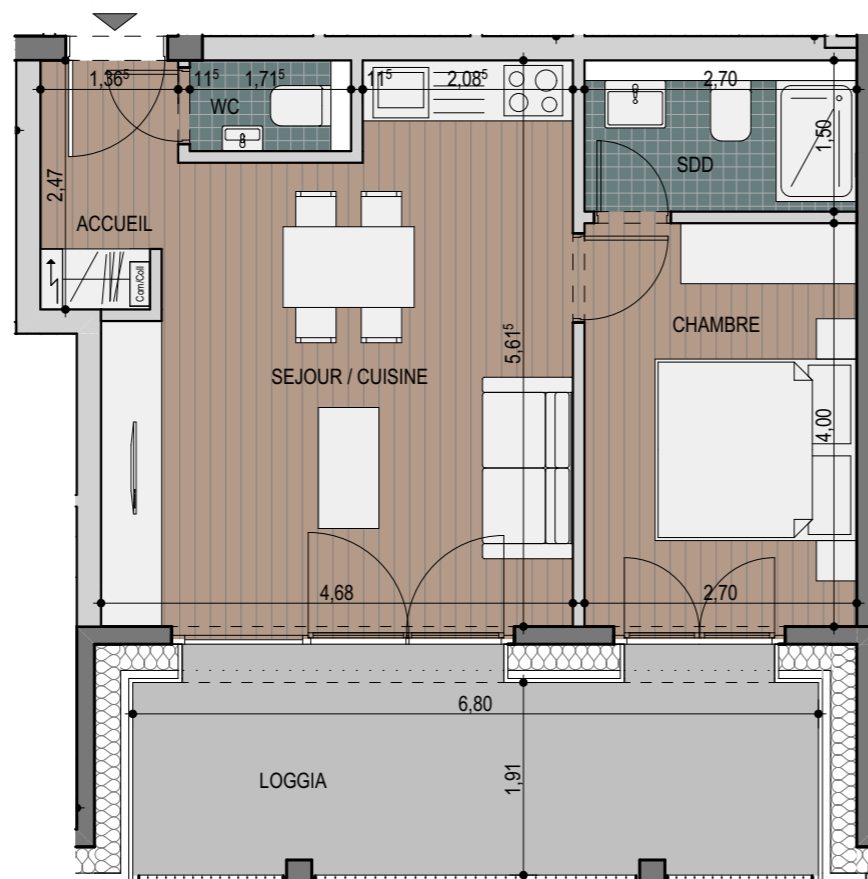

D5-10.06\_1.2

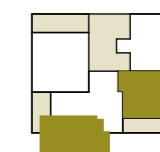

ILOT D5-10

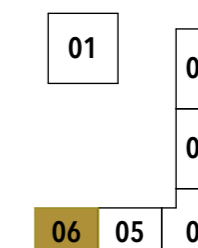

ÉCHELLE 1:75

PLAN COMMERCIAL ILOT D5-10.06 / RESIDENCE HERTZ / ARCHITECTE : SCHEMELWIRTZ ARCHITECTES ASSOCIES / OCTOBRE 2020

NB : Planification sous réserve de modification technique. Chaque révision annule et remplace les plans précédents. Ce plan ne peut être transmis à un tiers sans l'autorisation de l'auteur. Les surfaces affichées sont des surfaces indicatives brutes et peuvent différer par rapport aux surfaces du cadastre vertical qui seules feront foi.

