


## ÉTAGE 2

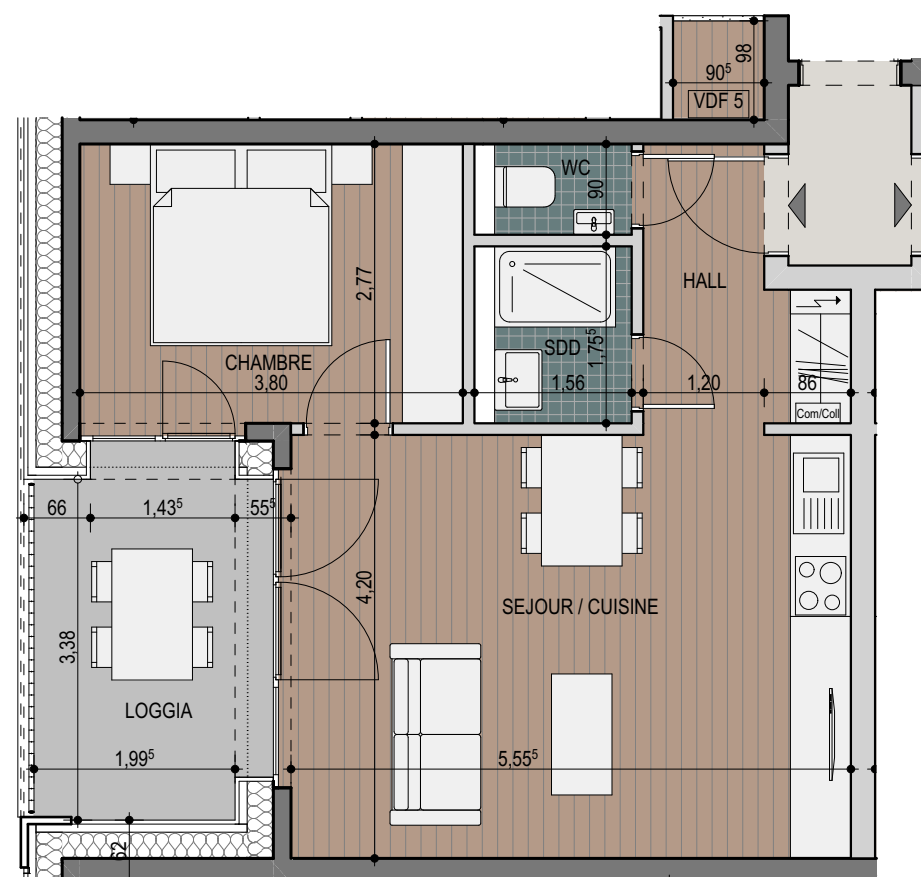


**APPARTEMENT** D5-10.02\_2.5

NIVEAU 02  
 TYPE 1 CHAMBRE  
 SURFACE CADASTRE VERTICAL 45,76 m<sup>2</sup>  
 SURFACE PONDÉRÉE 48,45 m<sup>2</sup>


**SURFACE DES LOCAUX m<sup>2</sup>**

SEJOUR / CUISINE	23,33
CHAMBRE	10,53
SDD	2,74
WC	1,40
HALL	4,60
LOGGIA	6,73

D5-10.02\_2.5

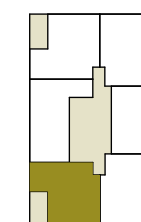

**ILOT D5-10**

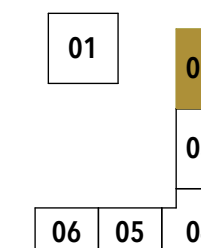

ÉCHELLE 1:75

PLAN COMMERCIAL ILOT D5-10.02 / RESIDENCE CURIE / ARCHITECTE : SCHEMELWIRTZ ARCHITECTES ASSOCIES / JUILLET 2022

NB : Planification sous réserve de modification technique. Chaque révision annule et remplace les plans précédents. Ce plan ne peut être transmis à un tiers sans l'autorisation de l'auteur. Les surfaces affichées sont des surfaces indicatives brutes et peuvent différer par rapport aux surfaces du cadastre vertical qui seules feront foi.

