


## ÉTAGE 2

APPARTEMENT D5-10.02\_2.2


NIVEAU 02  
 TYPE 1 CHAMBRE  
 SURFACE CADASTRE VERTICAL 46,14 m<sup>2</sup>  
 SURFACE PONDÉRÉE 49,27 m<sup>2</sup>

### SURFACE DES LOCAUX m<sup>2</sup>


SEJOUR / CUISINE 19,97  
 CHAMBRE 12,53  
 SDD 4,56  
 WC 1,49  
 HALL 5,18  
 LOGGIA 7,83

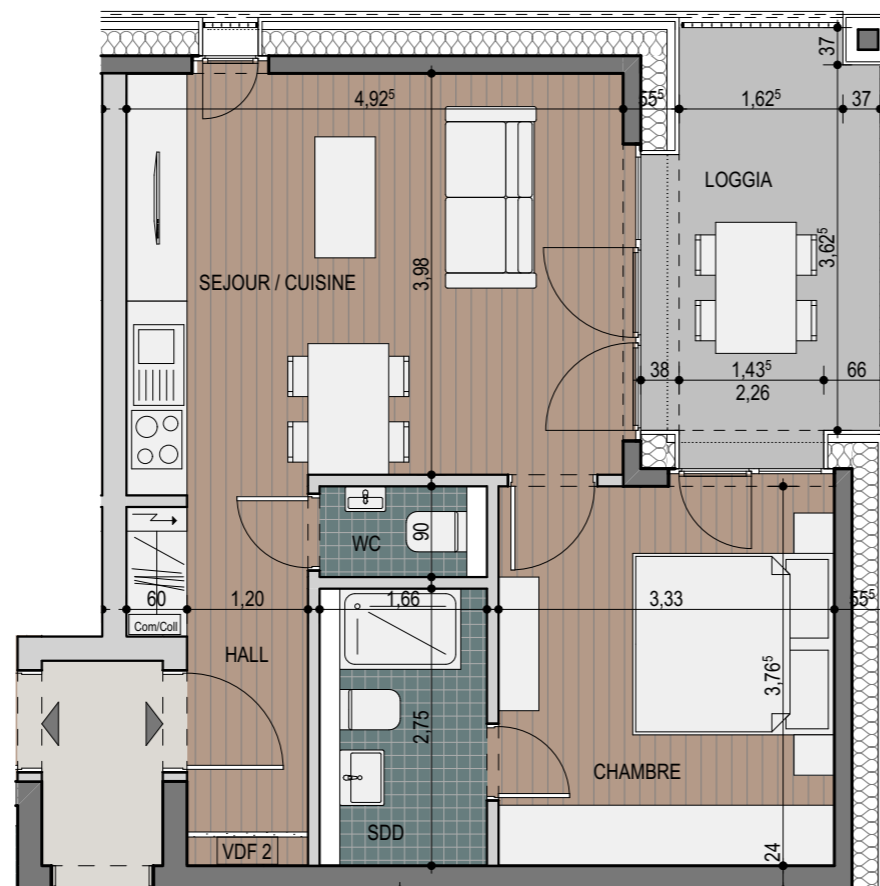

D5-10.02\_2.2

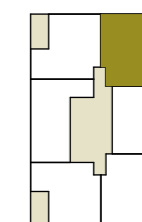

ILOT D5-10

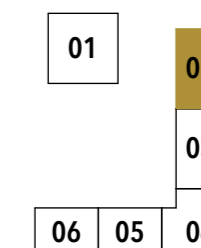

ÉCHELLE 1:75

PLAN COMMERCIAL ILOT D5-10.02 / RESIDENCE CURIE / ARCHITECTE : SCHEMELWIRTZ ARCHITECTES ASSOCIES / JUILLET 2022

NB : Planification sous réserve de modification technique. Chaque révision annule et remplace les plans précédents. Ce plan ne peut être transmis à un tiers sans l'autorisation de l'auteur. Les surfaces affichées sont des surfaces indicatives brutes et peuvent différer par rapport aux surfaces du cadastre vertical qui seules feront foi.

