


## ÉTAGE 2

**APPARTEMENT** D5-10.02\_2.4


NIVEAU 02  
 TYPE 1 CHAMBRE  
 SURFACE CADASTRE VERTICAL 47,29 m<sup>2</sup>  
 SURFACE PONDÉRÉE 49,99 m<sup>2</sup>

**SURFACE DES LOCAUX m<sup>2</sup>**


SEJOUR / CUISINE 20,60  
 CHAMBRE 12,34  
 SDD 4,63  
 WC 1,49  
 HALL 5,75  
 LOGGIA 6,74

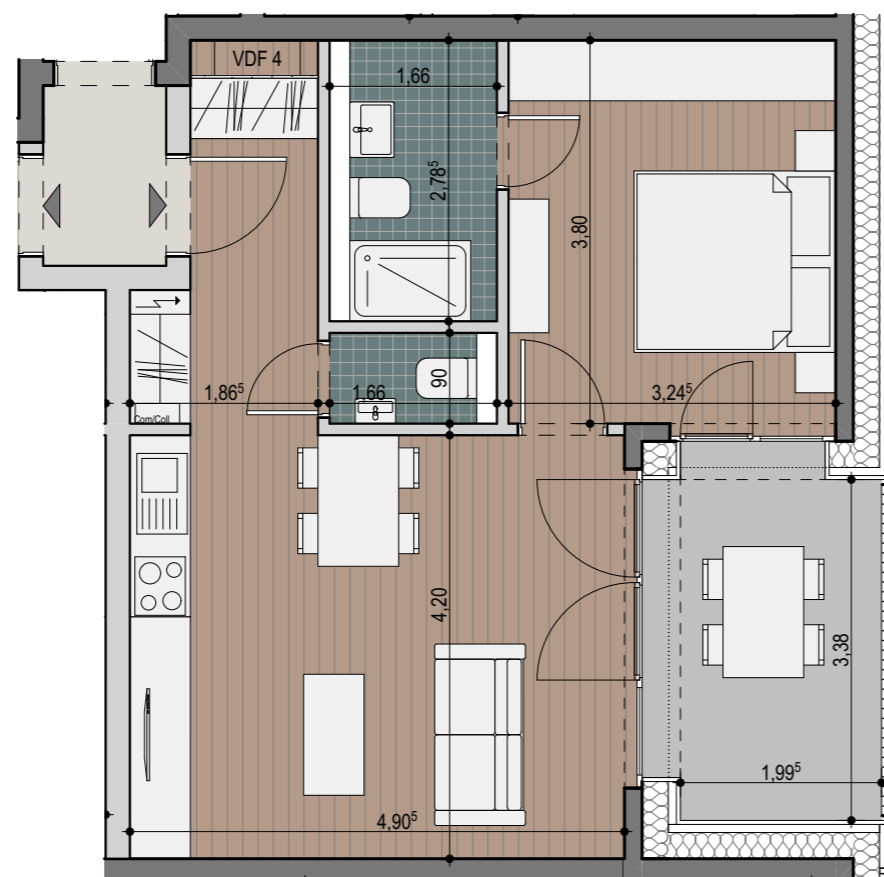

D5-10.02\_2.4

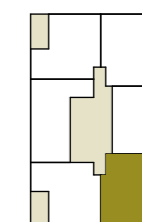

ILOT D5-10

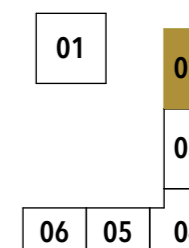

ÉCHELLE 1:75

PLAN COMMERCIAL ILOT D5-10.02 / RESIDENCE CURIE / ARCHITECTE : SCHEMELWIRTZ ARCHITECTES ASSOCIES / OCTOBRE 2020

NB : Planification sous réserve de modification technique. Chaque révision annule et remplace les plans précédents. Ce plan ne peut être transmis à un tiers sans l'autorisation de l'auteur. Les surfaces affichées sont des surfaces indicatives brutes et peuvent différer par rapport aux surfaces du cadastre vertical qui seules feront foi.

