


## ÉTAGE 1

**APPARTEMENT** D5-10.04\_1.1


NIVEAU	01
TYPE	1 CHAMBRE
SURFACE CADASTRE VERTICAL	47,86 m <sup>2</sup>
SURFACE PONDÉRÉE	51,80 m <sup>2</sup>

**SURFACE DES LOCAUX m<sup>2</sup>**


SEJOUR / CUISINE	23,18
CHAMBRE	10,20
DRESSING	2,24
SDB	4,68
WC	1,39
HALL	3,02
LOGGIA	9,85

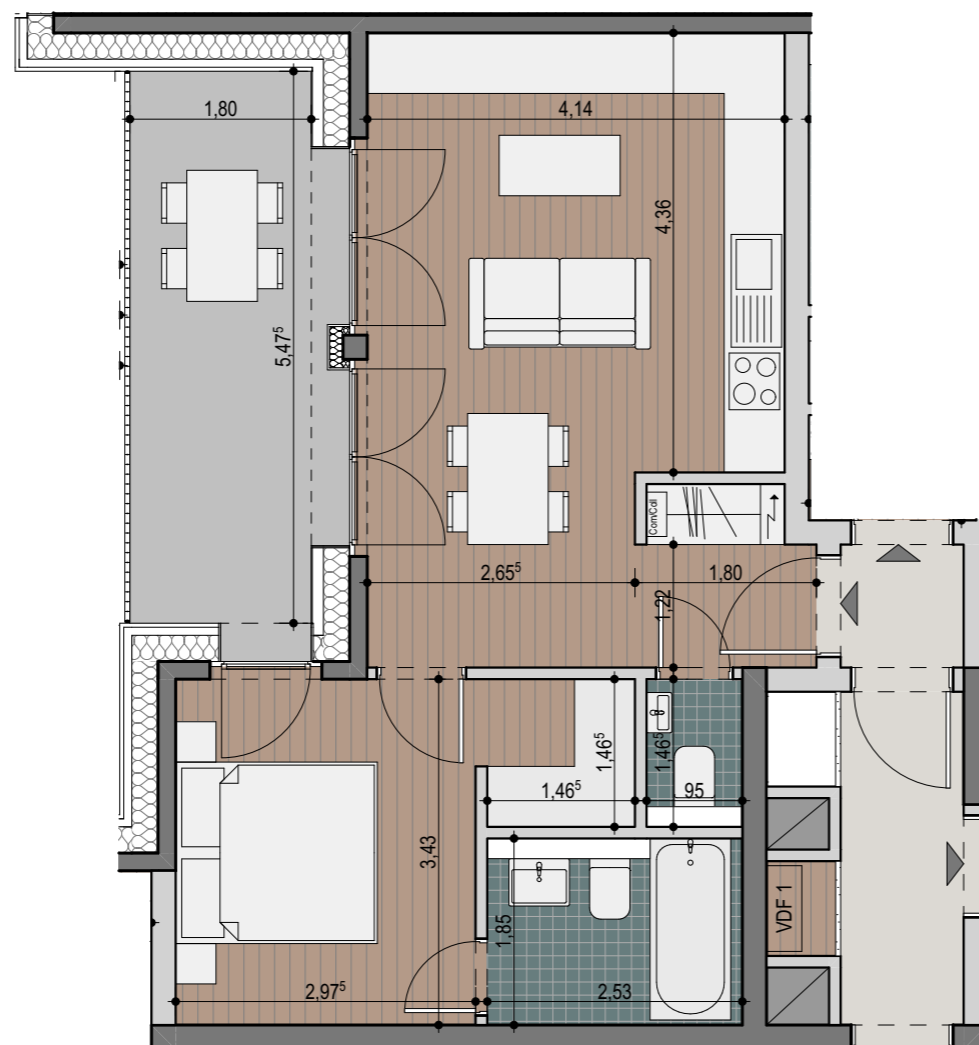

D5-10.04\_1.1

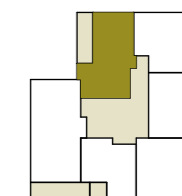

**ILOT D5-10**

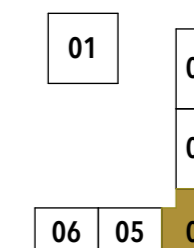

ÉCHELLE 1:75

PLAN COMMERCIAL ILOT D5-10.04 / RESIDENCE THALES / ARCHITECTE : ANDREW PHILLIPS / OCTOBRE 2020

NB : Planification sous réserve de modification technique. Chaque révision annule et remplace les plans précédents. Ce plan ne peut être transmis à un tiers sans l'autorisation de l'auteur. Les surfaces affichées sont des surfaces indicatives brutes et peuvent différer par rapport aux surfaces du cadastre vertical qui seules feront foi.

