


## ÉTAGE 1

APPARTEMENT D5-10.06\_1.4

NIVEAU	01
TYPE	1 CHAMBRE
SURFACE CADASTRE VERTICAL	52,06 m <sup>2</sup>
SURFACE PONDÉRÉE	58,82 m <sup>2</sup>


### SURFACE DES LOCAUX m<sup>2</sup>

SEJOUR / CUISINE	27,82
CHAMBRE	8,79
DRESSING	4,52
SDD	3,03
WC	1,62
ACCUEIL	3,38
LOGGIA	16,89

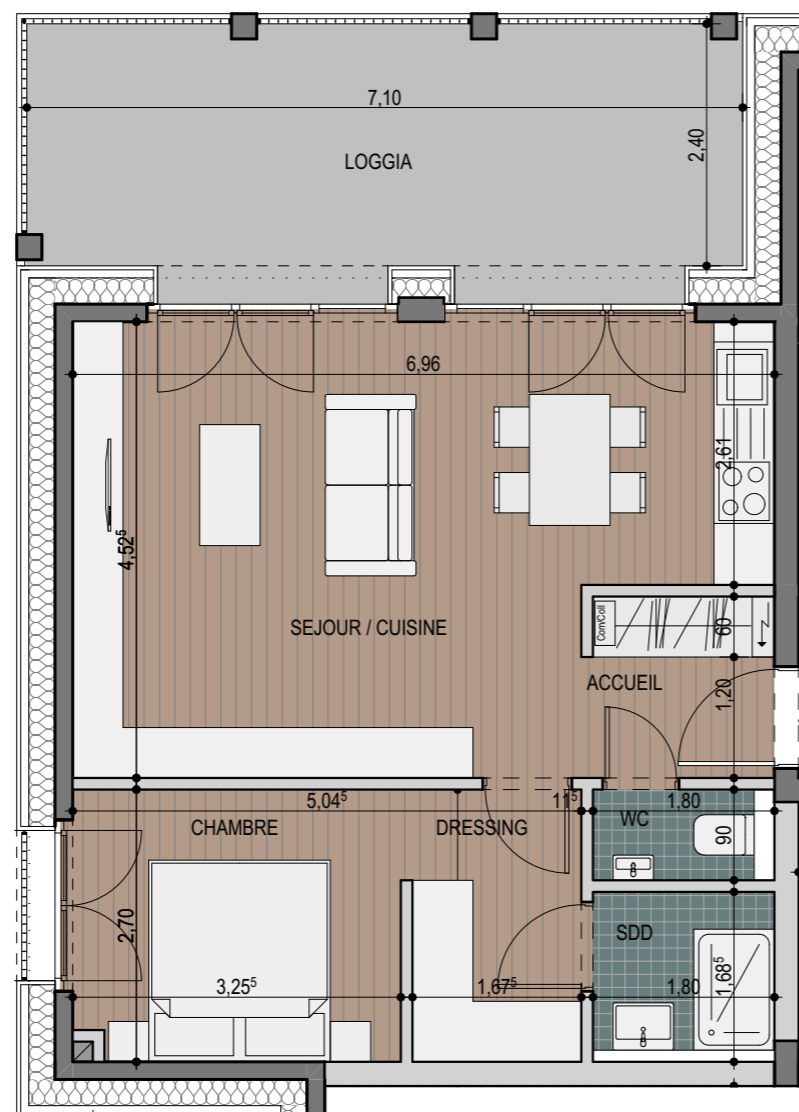


VDF 4

D5-10.06\_1.4

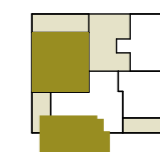

ILOT D5-10

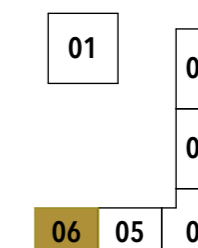

ÉCHELLE 1:75

PLAN COMMERCIAL ILOT D5-10.06 / RESIDENCE HERTZ / ARCHITECTE : SCHEMELWIRTZ ARCHITECTES ASSOCIES / OCTOBRE 2020

NB : Planification sous réserve de modification technique. Chaque révision annule et remplace les plans précédents. Ce plan ne peut être transmis à un tiers sans l'autorisation de l'auteur. Les surfaces affichées sont des surfaces indicatives brutes et peuvent différer par rapport aux surfaces du cadastre vertical qui seules feront foi.

