


ÉTAGE 3

APPARTEMENT D5-10.06_3.3

NIVEAU	03
TYPE	1 CHAMBRE
SURFACE CADASTRE VERTICAL	52,06 m ²
SURFACE PONDÉRÉE	58,82 m ²


SURFACE DES LOCAUX m²

SEJOUR / CUISINE	31,19
CHAMBRE	8,79
DRESSING	4,52
SDD	3,03
WC	1,62
ACCUEIL	3,38
LOGGIA	16,89

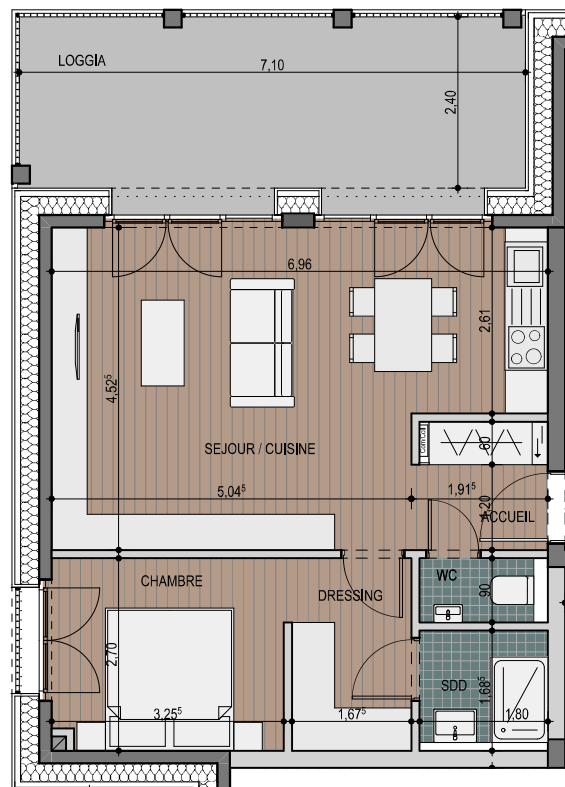


VDF 3

D5-10.06_3.3

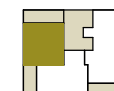

ILOT D5-10

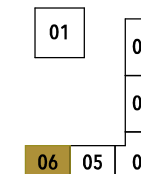

ÉCHELLE 1:75

PLAN COMMERCIAL ILOT D5-10.06 / RESIDENCE HERTZ / ARCHITECTE : SCHEMELWIRTZ ARCHITECTES ASSOCIES / OCTOBRE 2020

NB : Planification sous réserve de modification technique. Chaque révision annule et remplace les plans précédents. Ce plan ne peut être transmis à un tiers sans l'autorisation de l'auteur. Les surfaces affichées sont des surfaces indicatives brutes et peuvent différer par rapport aux surfaces du cadastre vertical qui seules feront foi.

