


## ÉTAGE 3

**APPARTEMENT** D5-10.06\_3.2


NIVEAU 03  
 TYPE 1 CHAMBRE  
 SURFACE CADASTRE VERTICAL 55,97 m<sup>2</sup>  
 SURFACE PONDÉRÉE 60,68 m<sup>2</sup>

**SURFACE DES LOCAUX m<sup>2</sup>**


SEJOUR / CUISINE	28,75
CHAMBRE	9,74
DRESSING	4,82
SDD	3,91
WC	1,30
ACCUEIL	3,92
LOGGIA	11,77

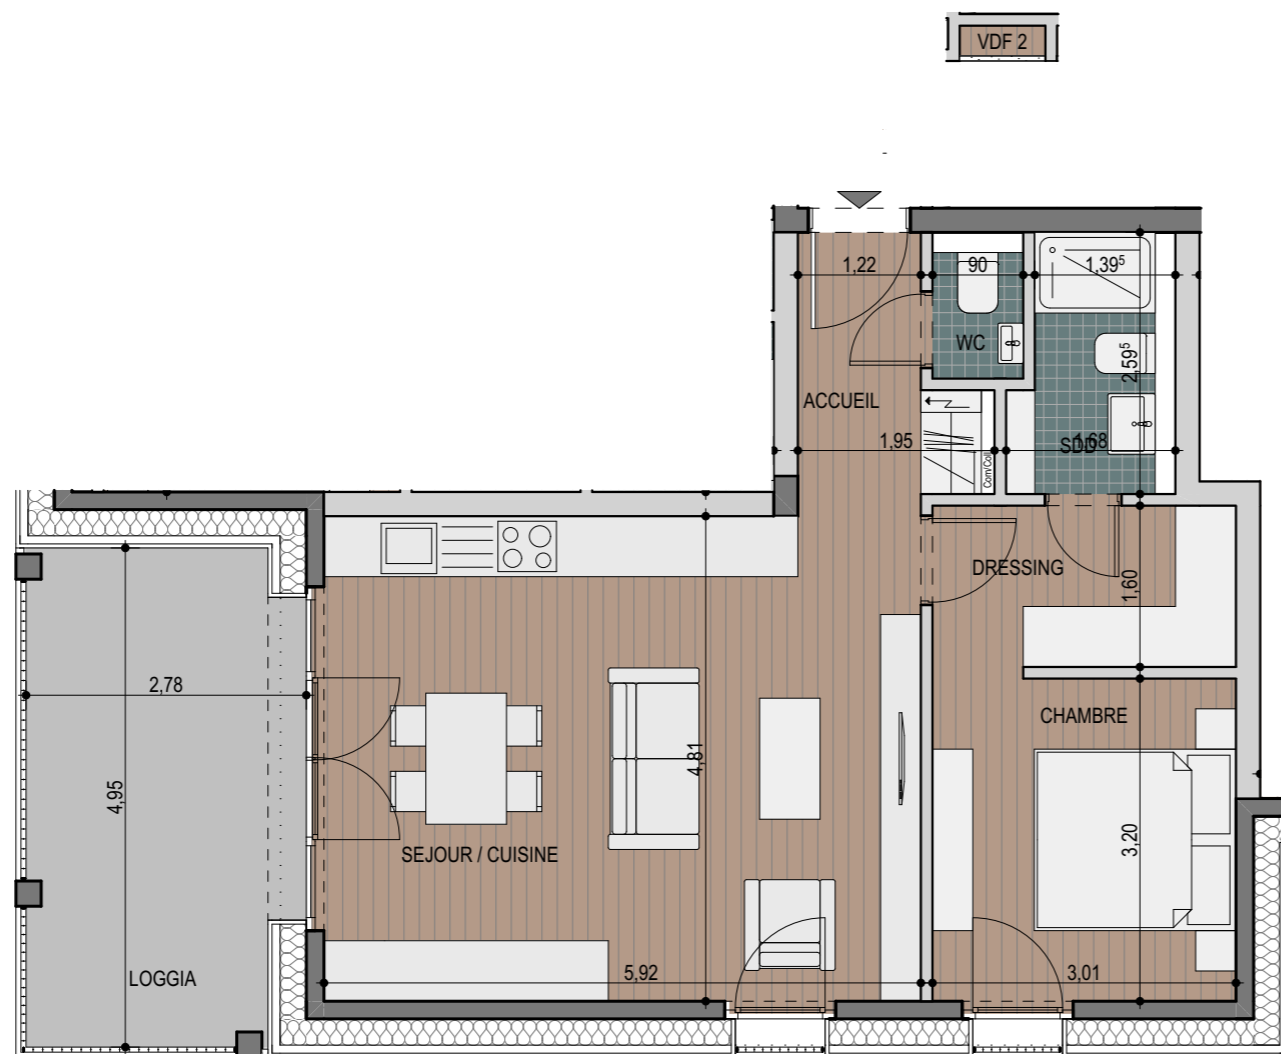

D5-10.06\_3.2

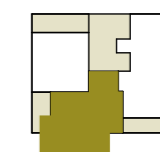

ILOT D5-10

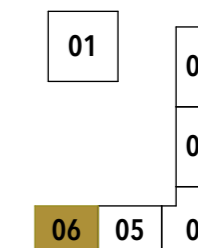

ÉCHELLE 1:75

PLAN COMMERCIAL ILOT D5-10.06 / RESIDENCE HERTZ / ARCHITECTE : SCHEMELWIRTZ ARCHITECTES ASSOCIES / OCTOBRE 2020

NB : Planification sous réserve de modification technique. Chaque révision annule et remplace les plans précédents. Ce plan ne peut être transmis à un tiers sans l'autorisation de l'auteur. Les surfaces affichées sont des surfaces indicatives brutes et peuvent différer par rapport aux surfaces du cadastre vertical qui seules feront foi.

